



P.U.G. DANEASA

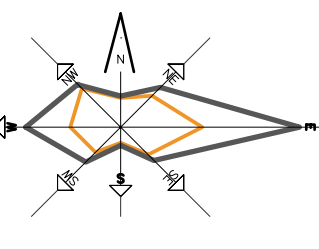

EXTINDERI/RESTRĂNGERI INTRAVILAN

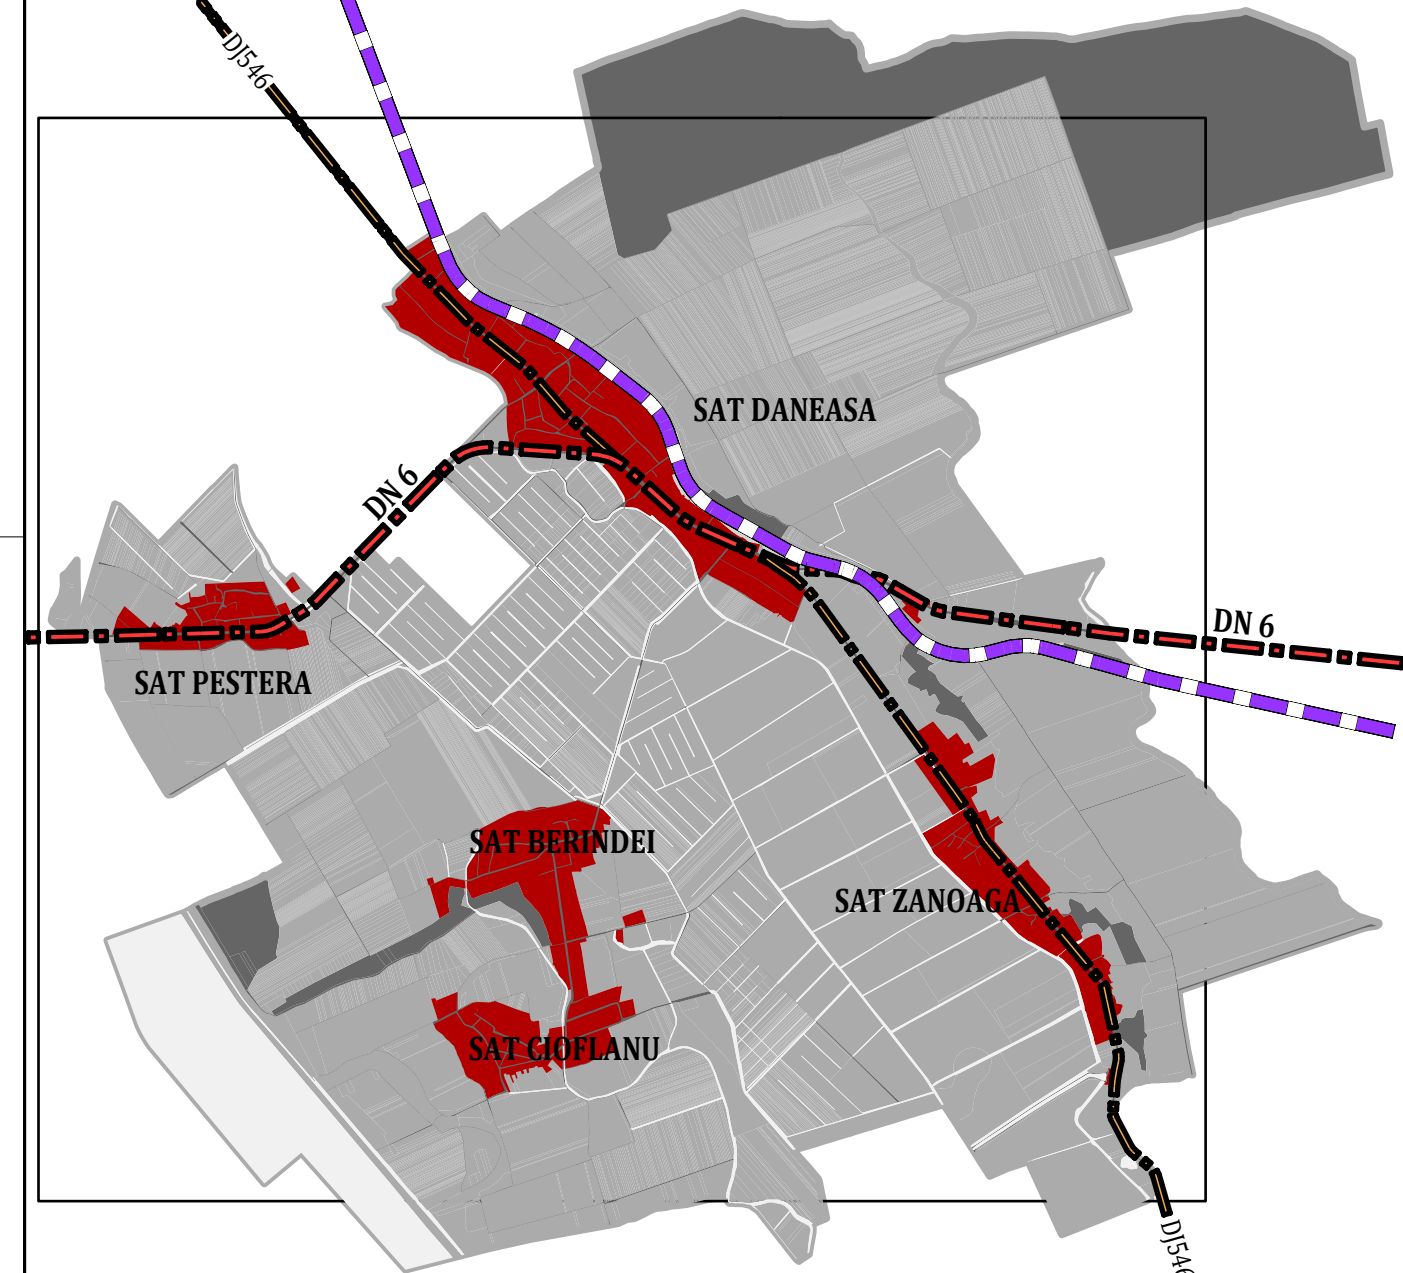

ÎNCADRARE ÎN UAT COMUNA DĂNEASA

Codificare	BILANT CU TERENURILE INTRODUSE ÎN INTRAVILAN			Funcțiune propusă
	Suprafață totală	Suprafață existentă	Suprafață propusă	
T1	0.172	0.172	0.172	Locuințe
T2	0.1357	0.0969	0.05765	Locuințe
T3	0.001	0.001	0.0005	Locuințe
T4	19.1966	0.457	0.0005	Locuințe
T5	0.25	0.25	0.25	Stăție electrică
T6	1.7565	1.7565	0.6056	Locuințe
T7	0.05	0.05	0.025	Locuințe
T8	10.5364	0.2925	0.025	Locuințe
T9	2.3659	0.1465	0.025	Locuințe
T10	0.1643	0.0139	0.0039	Locuințe
T11	1.2065	0.7875	1.2065	Locuințe
T12	0.0224	0.0224	0.0224	Locuințe
T13	0.0213	0.0213	0.0213	Locuințe
T14	0.0203	0.0203	0.0203	Locuințe
T15	0.193	0.0247	0.0241	Spații verzi
T16	0.6977	0.1442	0.1689	Locuințe
T17	1	1	0.6977	Stăție electrică
T18	0.0758	0.6549	0.1962	Depozit de deșeuri animale
T19	2.145	0.2209	0.8030	Stăție de epurare
T20	1.5923	1.5991	0.6549	Locuințe
T21	0.1063	0.2822	0.2209	Locuințe
T22	0.0796	0.0362	1.7307	Locuințe
T23	0.0023	0.0275	0.1506	Cămin
T24	0.0298	0.0925	0.0362	Canal de irigații
T25	0.0895	0.0925	0.2275	Drum
T26	7.9139	0.0941	0.0925	Canal de irigații
T27	1.188	0.5663	0.0941	Izaz
T28	0.0007	0.0807	1.1636	Locuințe
T29	0.0016	0.7507	0.0807	Spații verzi
T30	0.4387	0.0023	0.1534	Service/Comert
T31	1.4971	0.1063	1.063	Locuințe
T32	5.6543	0.0796	0.0796	Locuințe
T33	0.0057	0.0023	0.0023	Locuințe
T34	0.3262	0.0298	0.0298	Locuințe
T35	0.0039	0.0039	0.0039	Locuințe
T36	0.01	0.01	0.01	Locuințe
T37	0.0501	0.0501	0.0501	Locuințe
T38	0.1187	0.1187	0.1187	Locuințe
T39	0.3513	0.3184	0.1648	Locuințe
T40	0.0809	0.0329	0.0329	Locuințe
T41	0.0015	0.0353	0.1534	Spații verzi
T42	0.021	0.0156	0.0809	Locuințe
T43	4.2034	0.0015	0.0015	Locuințe
T44	0.75	1.3334	4.882	Locuințe
T45	0.0572	2.558	0.0155	Spații verzi
T46	1.0786	0.0405	0.0405	Drum
T47	0.0176	0.1923	0.0432	Canal de irigații
T48	4.9231	0.0353	0.75	Cămin
T49	0.0474	0.0572	0.0572	Spații verzi
T50	0.0005	0.0095	0.0095	Service/Comert
TOTAL	71.5661	71.5616	71.5616	

LEGENDĂ

LIMITE

- LIMITA UNITĂȚII ADMINISTRATIV TERITORIALE
- LIMITA INTRAVILANULUI EXISTENT
- LIMITA INTRAVILANULUI PROPUȘ

MODIFICĂRI ALE INTRAVILANULUI

- PROPOUNERI DE SCĂOTERE DIN INTRAVILAN
- PROPOUNERI DE INTRODUCERE ÎN INTRAVILAN

BILANT CU MODIFICĂRILE PROPUȘE

INTRAVILAN EXISTENT = 479,82 ha
 INTRAVILAN PROPUȘ = 496,35 ha

SCĂOTERE DIN INTRAVILAN = 55,03
 INTRODUCERE ÎN INTRAVILAN = 71,56

În ansamblu se propune o extindere a intravilanului cu 16,53 ha (intravilan existent = 479,82 ha / intravilan propus = 496,35 ha)

ORAȘ DRĂGĂNEȘTI-OLT
JUDEȚ OLT

COMUNA RADOMIREȘTI
JUDEȚ OLT

COMUNA STOENEȘTI
JUDEȚ OLT

COMUNA GOSTAVĂTU
JUDEȚ OLT

COMUNA SPRÎNCENATA
JUDEȚ OLT

PROIECTANT GENERAL: URBAN OPEN GIS S.R.L.

BENEFICIAR: COMUNA DĂNEASA, JUDEȚUL OLT

DENUMIRE PROIECT: ELABORARE PLAN URBANISTIC GENERAL, Comuna Daneasa, Județul Olt

SEF PROIECT: Urb. Georgiana PIRVU

DENUMIRE PLANSA

PROIECTAT/DESINAT: Urb. Andrei BĂCANU

PROIECT DUZD: FAZA P.U.G. PLANSA DATA AUGUST 2021 SCARA 1:10.000