



4.1

P.U.G. DANEASA

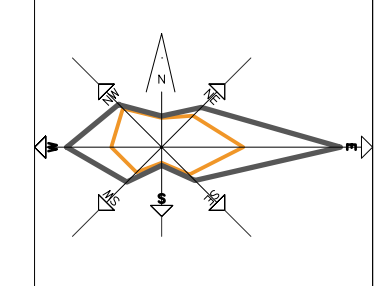

RETELE TEHNICO-EDILITARE-ALIMENTARE CU APĂ

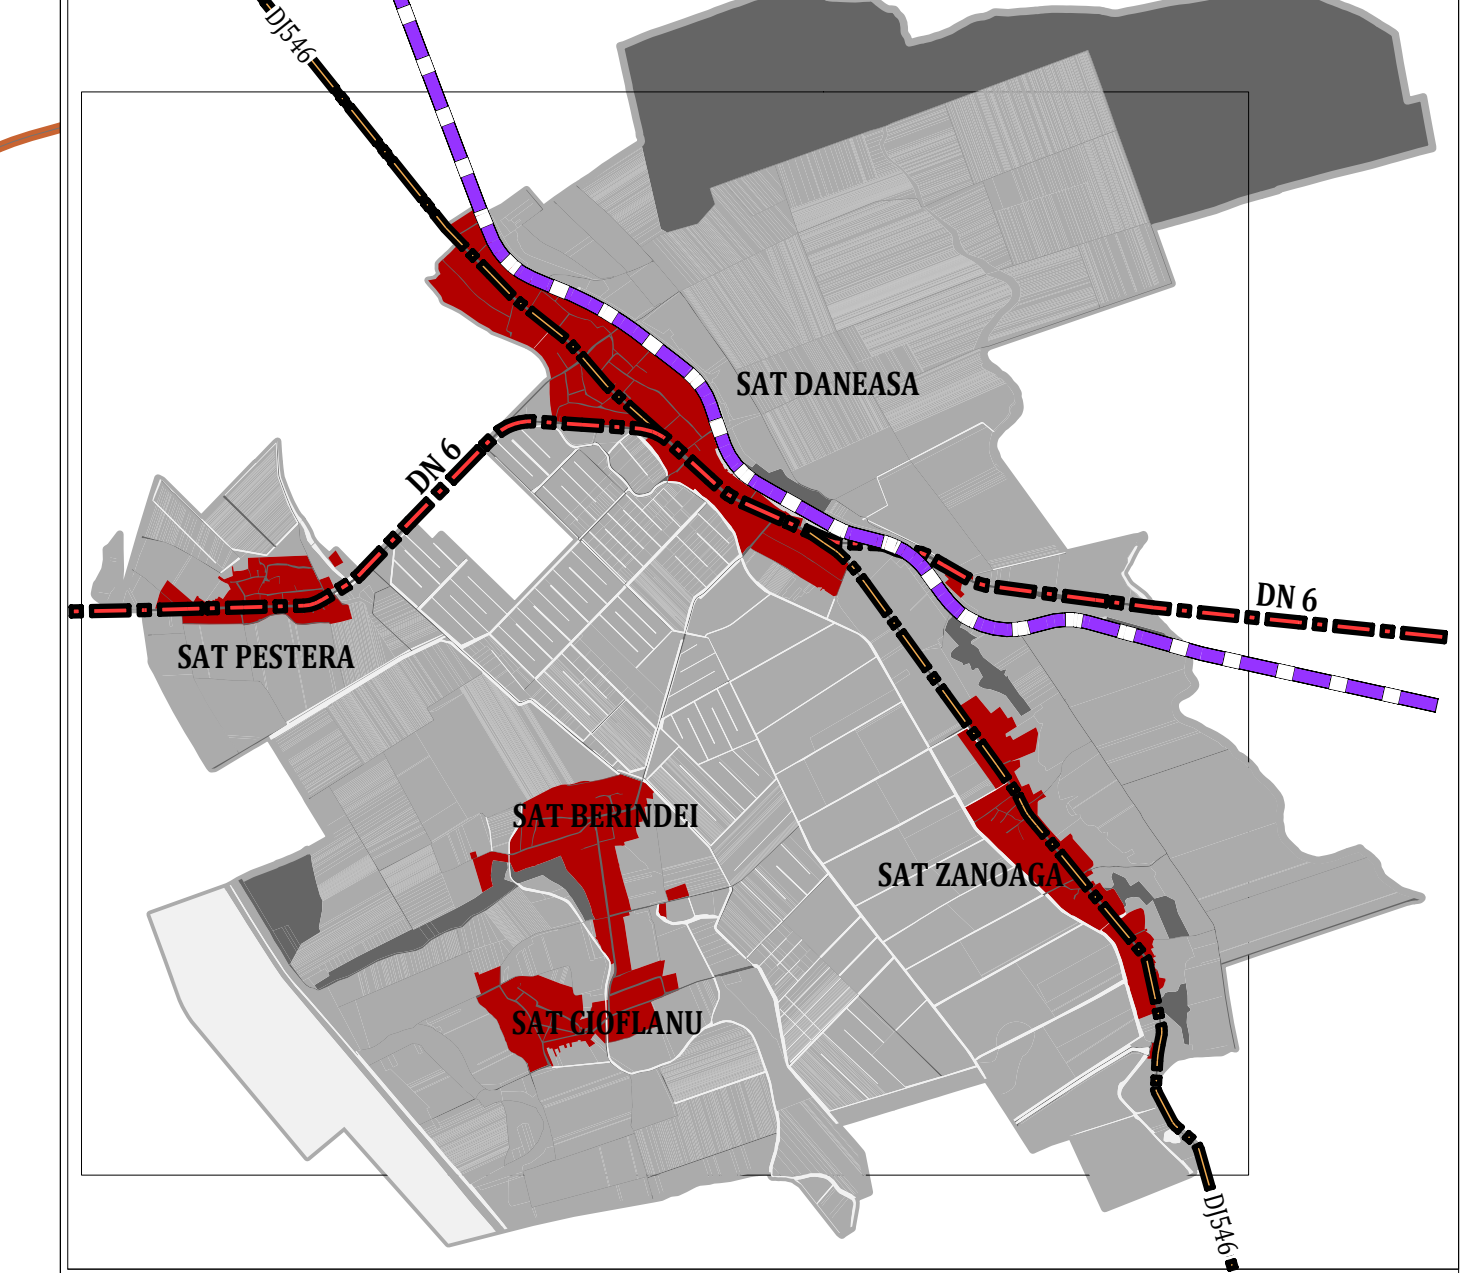

LEGENDĂ

- LIMITE**
- LIMITA UNITĂȚII ADMINISTRATIV TERITORIALE
 - LIMITA INTRAVILANULUI PROPUȘ
- RETELE EDILITARE**
- RETEA EXISTENTA DE ALIMENTARE CU APA. PROPUNERE PRIN PROIECTUL "SISTEM DE ALIMENTARE CU APA IN SATELE DANEASA, PESTRA, BERINDEI SI CIOFLANU, COMUNA DANEASA, JUDEȚUL OLT"
 - RETEA DE ALIMENTARE CU APA PROPUSA PRIN PROIECTUL "Extinderea rețelei de alimentare cu apă în sistemul Drăgănești Olt - Daneasa și extinderea rețelei de canalizare menajeră în aglomerarea Drăgănești Olt - Daneasa"
 - RETEA DE ALIMENTARE CU APA PROPUSA PRIN PUG
 - GOSPODARIE DE APA PROPUSA PRIN PROIECTUL "SISTEM DE ALIMENTARE CU APA IN SATELE DANEASA, PESTRA, BERINDEI SI CIOFLANU, COMUNA DANEASA, JUDEȚUL OLT"

RESTRICTII SI INTERDICTII

- ZONE DE PROTECTIE SANITARA



ORAȘ DRĂGĂNEȘTI-OLT
JUDEȚ OLT

COMUNA RADOȘIREȘTI
JUDEȚ OLT

DN6
SPRE CARACAL

DN6
SPRE ROȘIORII DE VEDE

COMUNA STOENEȘTI
JUDEȚ OLT

COMUNA GOSTAVĂTU
JUDEȚ OLT

COMUNA SPRINCENATA
JUDEȚ OLT

PROIECTANT GENERAL: URBAN OPEN GIS S.R.L.		BENEFICIAR COMUNA DANEASA, JUDEȚUL OLT	
		DENUMIRE PROIECT ELABORARE PLAN URBANISTIC GENERAL Comuna Daneasa, Județul Olt	
SEF PROIECT	Urb. Georgiana PIRVU	DENUMIRE PLANSA	
PROIECTAT/ DESENAT	Urb. Andreea BĂCANU	ALIMENTARE CU APA	
PROIECT DU20	FAZA P.U.G.	PLANSA 4.1.	DATA AUGUST 2021
			SCARA 1:10 000