


REȚELE TEHNICO-EDILITARE- ENERGIE ELECTRICĂ

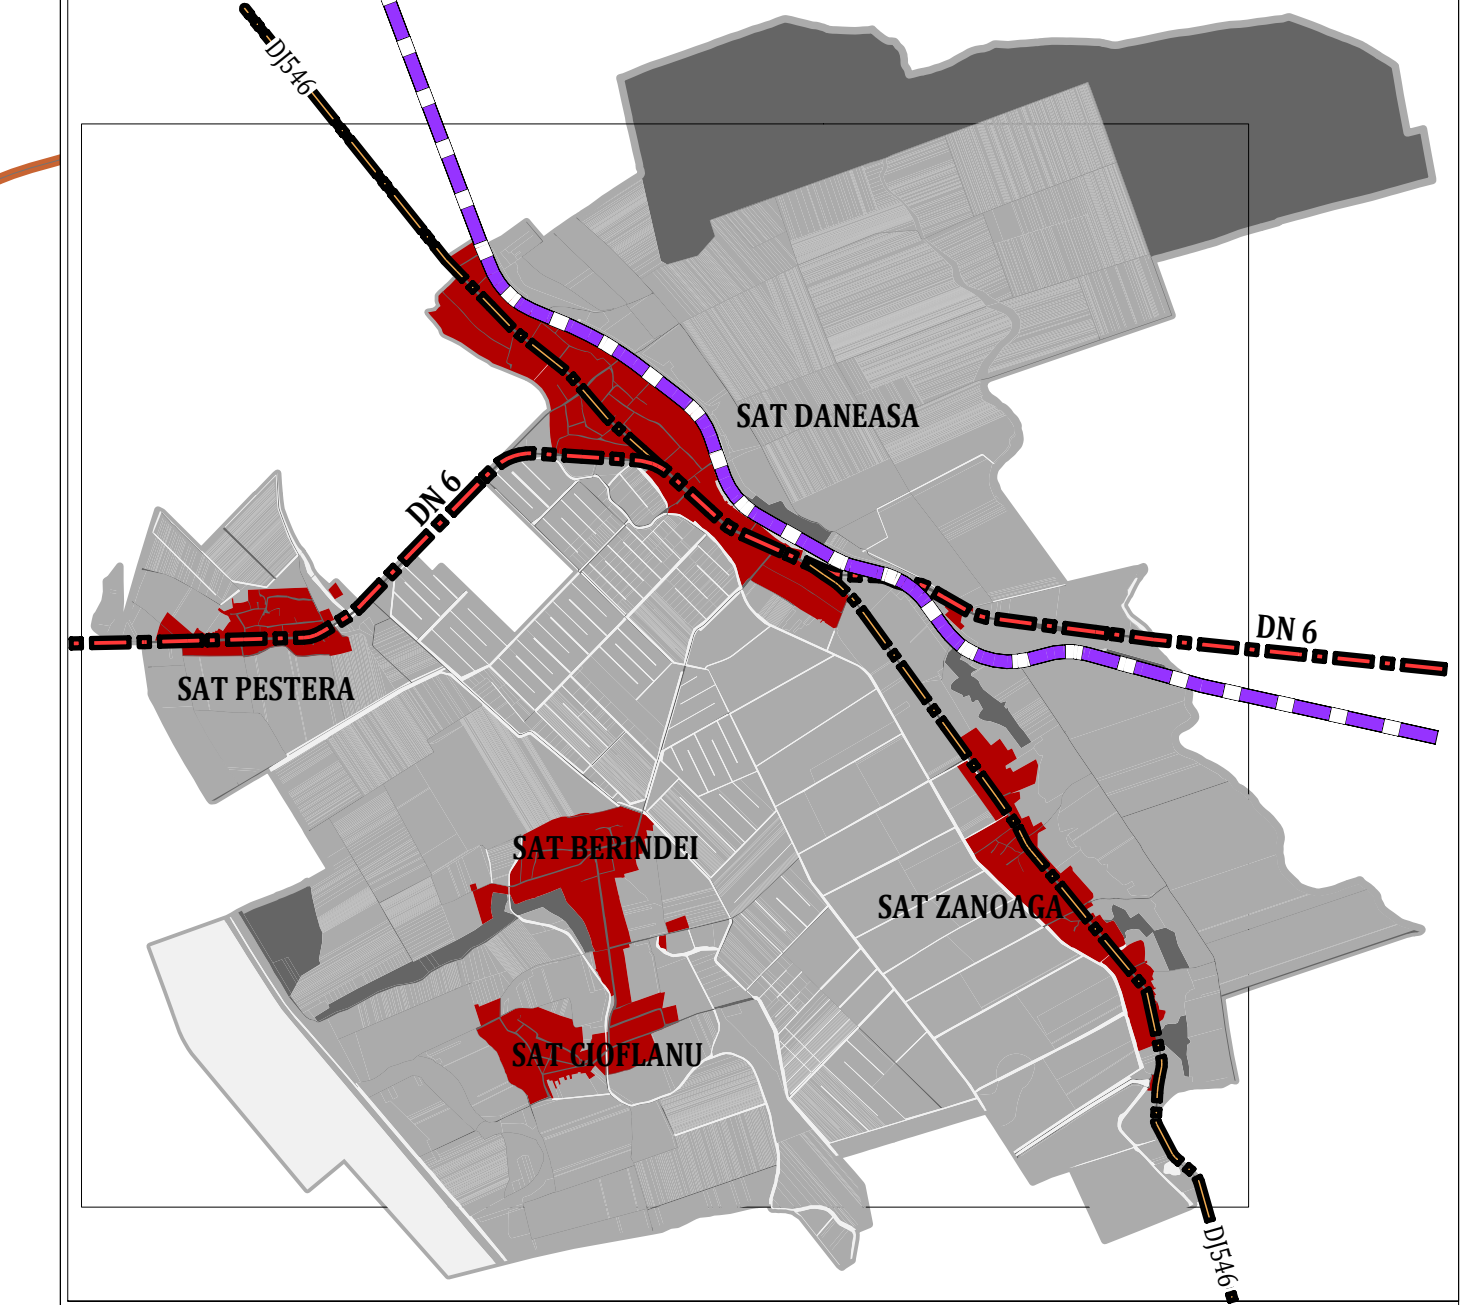

LEGENDĂ

LIMITE

- LIMITA UNITĂȚII ADMINISTRATIV TERITORIALE
- LIMITA INTRAVILANULIILOR PROPUSE

REȚELE EDILITARE

- REȚEA DE ALIMENTARE CU ENERGIE ELECTRICĂ EXISTENTĂ
- REȚEA DE ALIMENTARE CU ENERGIE ELECTRICĂ PROPUȘĂ PRIN PLANUL URBANISTIC GENERAL
- STĂȚIE ELECTRICĂ



ORAȘ DRĂGĂNEȘTI-OLT
JUDEȚ OLT

COMUNA RĂDOMIREȘTI
JUDEȚ OLT

COMUNA STOENEȘTI
JUDEȚ OLT

COMUNA GOSTAVĂTU
JUDEȚ OLT

COMUNA SPRÎNCENATA
JUDEȚ OLT

DN6
SPRE CARACAL

DN6
SPRE ROȘIORII DE VEDE

PROIECTANT GENERAL: URBAN OPEN GIS S.R.L.		BENEFICIAR COMUNA DĂNEASA, JUDEȚUL OLT	
		DENUMIRE PROIECT ELABORARE PLAN URBANISTIC GENERAL Comuna Dăneasa, Județul Olt	
SEF PROIECT	Urb. Georgiana PIRVU	DENUMIRE PLANSA ALIMENTARE CU ENERGIE ELECTRICĂ	
PROIECTAT/ DESENAT	Urb. Andreea BĂCANU	PROIECT	DU20
FAZA	P.U.G.	PLANSA	4.3.
DATA	AUGUST 2021	SCARA	1 : 10 000