


ORAȘ DRĂGĂNEȘTI-OLT
JUDEȚ OLT

ORAȘ DRĂGĂNEȘTI-OLT
JUDEȚ OLT

- LEGENDA**
- LIMITE**
 - LIMITA UNITATII ADMINISTRATIV TERITORIALE
 - LIMITA INTRAVILANULUI EXISTENT
 - LIMITA SATE
 - ZONIFICARE FUNCTIONALA**
 - ZONA LOCUINTE SI FUNCTIUNI COMPLEMENTARE
 - ZONA INSTITUTII SI SERVICII DE INTERES PUBLIC SI SERVICII/COMERT
 - ZONA UNITATI PRODUCTIE SI DEPOZITE/ FERME ZOOTEHNICE
 - ZONA ACTIVITATI AGRICOLE, SEDII FERMA
 - ZONA CIMITIR
 - ZONA GOSPODARIE COMUNALA
 - ZONA CONSTRUCTII AFERENTE LUCRARILOR EDILITARE / DIG
 - TEREN CU DESTINATIE SPECIALA
 - ZONA SPATII VERZI, SPORT, AGREMENT
 - ZONA CAI DE COMUNICATIE RUTIERA
 - SPATIU VERDE AFERENT CALOR DE COMUNICATIE RUTIERA
 - ZONA CAI DE COMUNICATIE FEROVIAARA
 - TERENURI AGRICOLE ARABILE
 - TERENURI AGRICOLE PASUNI
 - IZLAZ COMUNAL
 - TERENURI AGRICOLE LIVEZI
 - TERENURI AGRICOLE VII
 - PADURI / CANTON SILVIC
 - APE / CANAL DE IRIGATII
 - TERENURI NEPRODUCTIVE
 - ZONE PROTEJATE**
 - SIT NATURA 2000 : **ROSPA0106** VALEA OLTULUI INFERIOR
 - SIT NATURA 2000 : **ROSCIO140** PADUREA CALUGAREASCA
 - SIT NATURA 2000 : **ROSCIO376** RAUL OLT INTRE MARUNTEI SI TURNU MAGIRELE
 - IMOBIL. MONUMENT ISTORIC INSCRIS IN L.M.I. 2015
 - SIT ARHEOLOGIC INSCRIS IN REGISTRUL ARHEOLOGIC NATIONAL
 - DISFUNCTIONALITATI**
 - TERENURI LIBERE/FARA FUNCTIUNE IN TESUT CONSTRUIT
 - PARCELE CONSTRUITE IN AFARA INTRAVILANULUI EXISTENT
 - CAI DE COMUNICATIE**
 - TRASEU DN 6
 - TRASEU DJ 546
 - TRASEU DC 121
 - ZONA DE SIGURANTA A DRUMURILOR: **1.5m** de la limita exteriora a amprizei
 - ZONA DE PROTECTIE A DRUMURILOR: **22m** pentru Drum National, **20m** pentru Drum județean, **18m** pentru Drum Comunal
 - TRASEU MAGISTRALA CFR 900
 - ZONA DE SIGURANTA A INFRASTRUCTURII FEROVIARE: **20m** din axul caii ferate
 - ZONA DE PROTECTIE A INFRASTRUCTURII FEROVIARE: **100m** din axul caii ferate
 - RESTRICTII SI INTERDICTII**
 - ZONE DE PROTECTIE SANITARA
 - ZONE DE PROTECTIE FATA DE CONSTRUCTIILE SI CULOARE TEHNICE
 - ZONE INUNDABILE conform Studiu Geotehnic
 - ZONE CU PROBABILITATE MEDIE-FOARTE MARE DE PRODUCERE DE PRODUCERE AFENOMENLOR DE INSTABILITATE conform Studiu Geotehnic
 - ZONE IMPROPII DE CONSTRUIT conform Studiu Geotehnic -Zonare geotehnic
 - RETELE EDILITARE**
 - LINIE ELECTRICA AERIANA 15 KV

FUNCTIUNE	SAT DANEASA	SAT PESTERA	SAT BERINDEI	SAT CIOFLANU	SAT ZANOAGA	TOTAL	PERCENT
ZONA LOCUINTE SI FUNCTIUNI COMPLEMENTARE	111,48	27,26	60,67	24,08	43,90	267,10	55,73
ZONA ACTIVITATI AGRO-ZOOTEHNICE	1,02	0,46	3,80	0	1,25	6,53	1,36
ZONA INSTITUTII SI SERVICII DE INTERES PUBLIC SI SERVICII	4,15	0,57	1,46	0,09	0,67	6,93	1,45
ZONA SPATII VERZI, SPORT, AGREMENT	1,43	0,85	0,23	0,15	0,61	3,27	0,68
ZONA CONSTRUCTII AFERENTE LUCRARILOR EDILITARE	0,11	0	0	0	0	0,11	0,02
ZONA CIMITIR	1,37	0	0,35	0,43	0,41	2,57	0,54
ZONA CAI DE COMUNICATIE RUTIERA	16,72	6,08	7,50	4,41	6,70	41,41	8,63
ZONA CAI DE COMUNICATIE FEROVIAARA	13,02	0	0	0	0	13,02	2,71
TEREN CU DESTINATIE SPECIALA	0,10	0	0	0	0	0,10	0,02
TERENURI AGRICOLE	41,24	9,79	15,38	17,58	42,35	126,34	26,33
ZONA APE / CANAL DE IRIGATIE	1,84	0,11	0,38	0,17	1,21	3,71	0,77
PADURI	0	0	0,09	0	2,00	2,09	0,44
TERENURI NEPRODUCTIVE	2,34	2,33	0,89	0	0,77	6,33	1,32
TOTAL	194,84	48,26	99,14	53,04	97,11	495,98	100

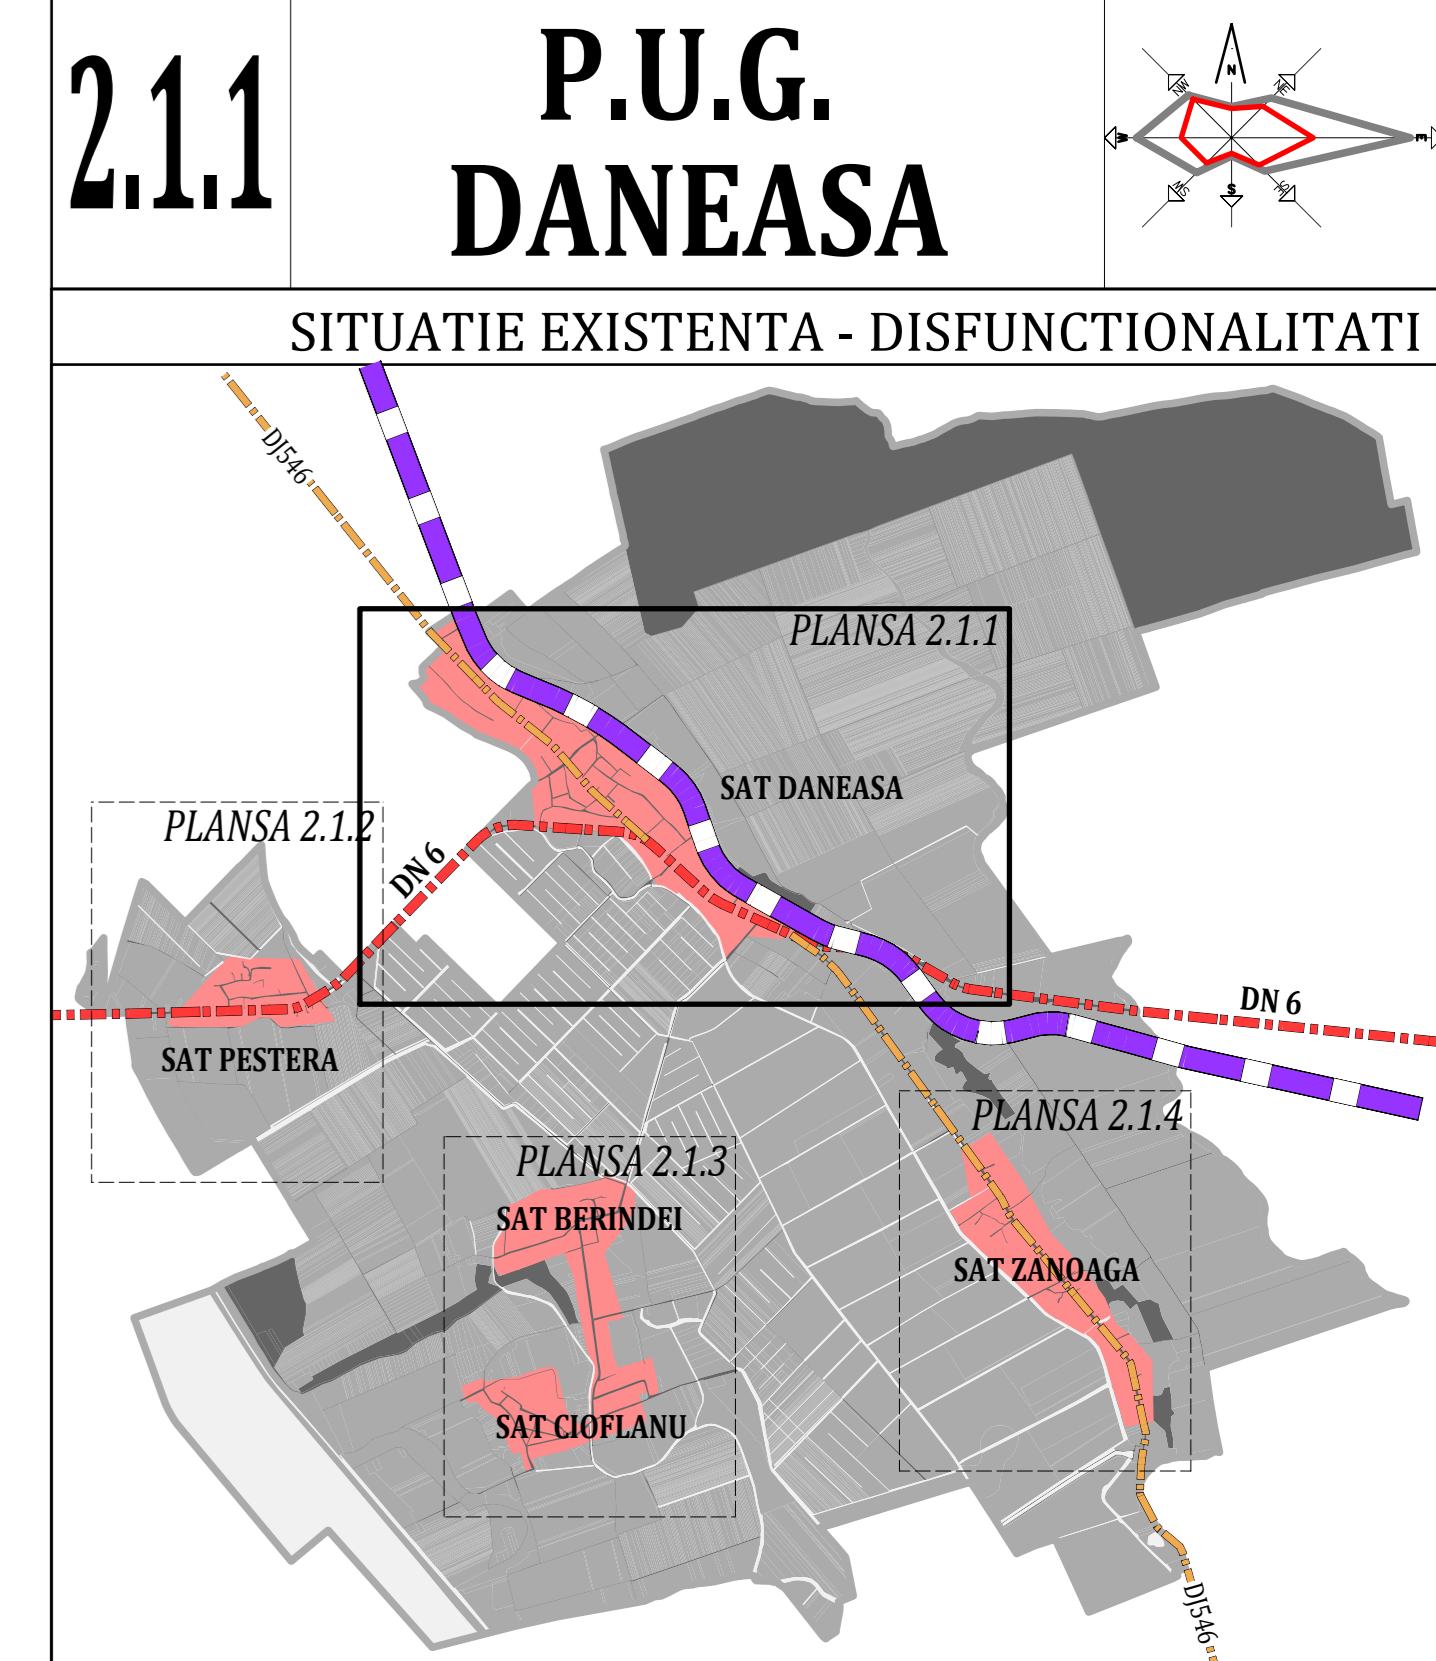


INCADRARE IN U.A.T. COMUNEI DANEASA

LISTA MONUMENTELOR ISTORICE 2015

- OT-II-m-B-08061 Asociații Comleoneu, sat Berindei
- OT-II-m-B-08061 01 Casașii Comleoneu, sat Berindei
- OT-II-m-B-08061 02 Dependința, sat Berindei
- OT-II-m-B-08050 Biserica "Sf. Imprăraț", sat Daneasa
- OT-II-m-B-08094 Biserica "Adormirea Maicii Domnului", sat Pestera
- OT-II-m-B-09110 Monumentele funerare ale familiilor boieresti Berindeanu și Cioflanu, sat Pestera
- OT-II-m-B-09078 Biserica "Intrarea în Biserica", sat Zanoaga

SITURI ARHEOLOGICE CUPRINSE IN REPERTORIUL ARHEOLOGIC NATIONAL

- 120594.01 Asezare Sălcuța de la Daneasa
- 120594.02 Asezare eneolitică de tip tell de la Daneasa
- 120594.03 Situl arheologic de la Daneasa

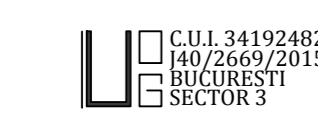PROIECTANT GENERAL: URBAN OPEN GIS S.R.L.	BENEFICIAR: COMUNA DANEASA, JUDEȚUL OLT
	DENUMIRE PROIECT: ELABORARE PLAN URBANISTIC GENERAL COMUNA DANEASA, JUDEȚUL OLT
SEF PROIECT: Urb. Georgiana PIRVU	DENUMIRE PLANSA: SITUAȚIE EXISTENTA - POTENTIAL DISFUNCTIONALITATI SAT DANEASA
PROIECTAT DESENAT: Urb. Dan JOTU	PROIECT D020
FAZA: P.U.G.	DATA: NOIEMBRIE 2018
SCARA: 1:5.000	NR. PLANSA: 2.1.1