


- LEGENDA**
- LIMITE**
 LIMITA UNITATI ADMINISTRATIV TERRITORIALE
 LIMITA INTRAVILANULUI EXISTENT
 LIMITA SATE
- ZONIFICARE FUNCTIONALA**
 ZONA LOCUINTE SI FUNCTIUNI COMPLEMENTARE
 ZONA INSTITUTII SI SERVICII DE INTERES PUBLIC SI SERVICII/COMERT
 ZONA UNITATI PRODUCTIE SI DEPOZITE/ FERME ZOOTEHNICE
 ZONA ACTIVITATI AGRICOLE, SEDII FERMA
 ZONA CIMITIR
 ZONA GOSPODARIE COMUNALA
 ZONA CONSTRUCTII AFERENTE LUCRARILOR EDILITARE / DIG
 TEREN CU DESTINATIE SPECIALA
 ZONA SPATII VERZI, SPORT, AGREMENT
 ZONA CAI DE COMUNICATIE RUTIERA
 SPATIU VERDE AFERENT CAILOR DE COMUNICATIE RUTIERA
 ZONA CAI DE COMUNICATIE FEROVIAARA
 TERENURI AGRICOLE ARABILE
 TERENURI AGRICOLE PASUNI
 IZLAZ COMUNAL
 TERENURI AGRICOLE LIVEZI
 TERENURI AGRICOLE VII
 PADURI / CANTON SILVIC
 APE / CANAL DE IRIGATII
 TERENURI NEPRODUCTIVE
- ZONE PROTEJATE**
 SIT NATURA 2000 : **ROSPA0106** VALEA OLTULUI INFERIOR
 SIT NATURA 2000 : **ROSCIO140** PADUREA CALUGAREASCA
 SIT NATURA 2000 : **ROSCIO376** RAUL OLT INTRE MARUNTEI SI TURNU MAGURELE
 IMOBIL MONUMENT ISTORIC INSCRIS IN L.M.I. 2015
 SIT ARHEOLOGIC INSCRIS IN REGISTRUL ARHEOLOGIC NATIONAL
- DISFUNCTIONALITATI**
 TERENURI LIBERE/FARA FUNCTIUNE IN TESUT CONSTRUIT
 PARCELE CONSTRUIE IN AFARA INTRAVILANULUI EXISTENT
- CAI DE COMUNICATIE**
 TRASEU DN 6
 TRASEU DJ 546
 TRASEU DC 121
 ZONA DE SIGURANTA A DRUMURILOR: **1.5m** de la limita exteriora a amprizei
 ZONA DE PROTECTIE A DRUMURILOR: **22m** pentru Drum National, **20m** pentru Drum judetean, **18m** pentru Drum Comunal
 TRASEU MAGISTRALA CFR 900
 ZONA DE SIGURANTA A INFRASTRUCTURII FEROVIARE: **20m** din axul caii ferate
 ZONA DE PROTECTIE A INFRASTRUCTURII FEROVIARE: **100m** din axul caii ferate
- RESTRICTII SI INTERDICTII**
 ZONE DE PROTECTIE SANITARA
 ZONA DE PROTECTIE FATA DE CONSTRUCTIILE SI CULOARE TEHNICE
 ZONE INUNDABILE conform Studiu Geotehnic
 ZONE CU PROBABILITATE MEDIE-FOARTE MARE DE PRODUCERE DE PRODUCERE AFENOMENLOR DE INSTABILITATE conform Studiu Geotehnic
 ZONE IMPROPRII DE CONSTRUIT conform Studiu Geotehnic - Zonare geotehnic
- RETELE EDILITARE**
 LINIE ELECTRICA AERIANA 15 KV

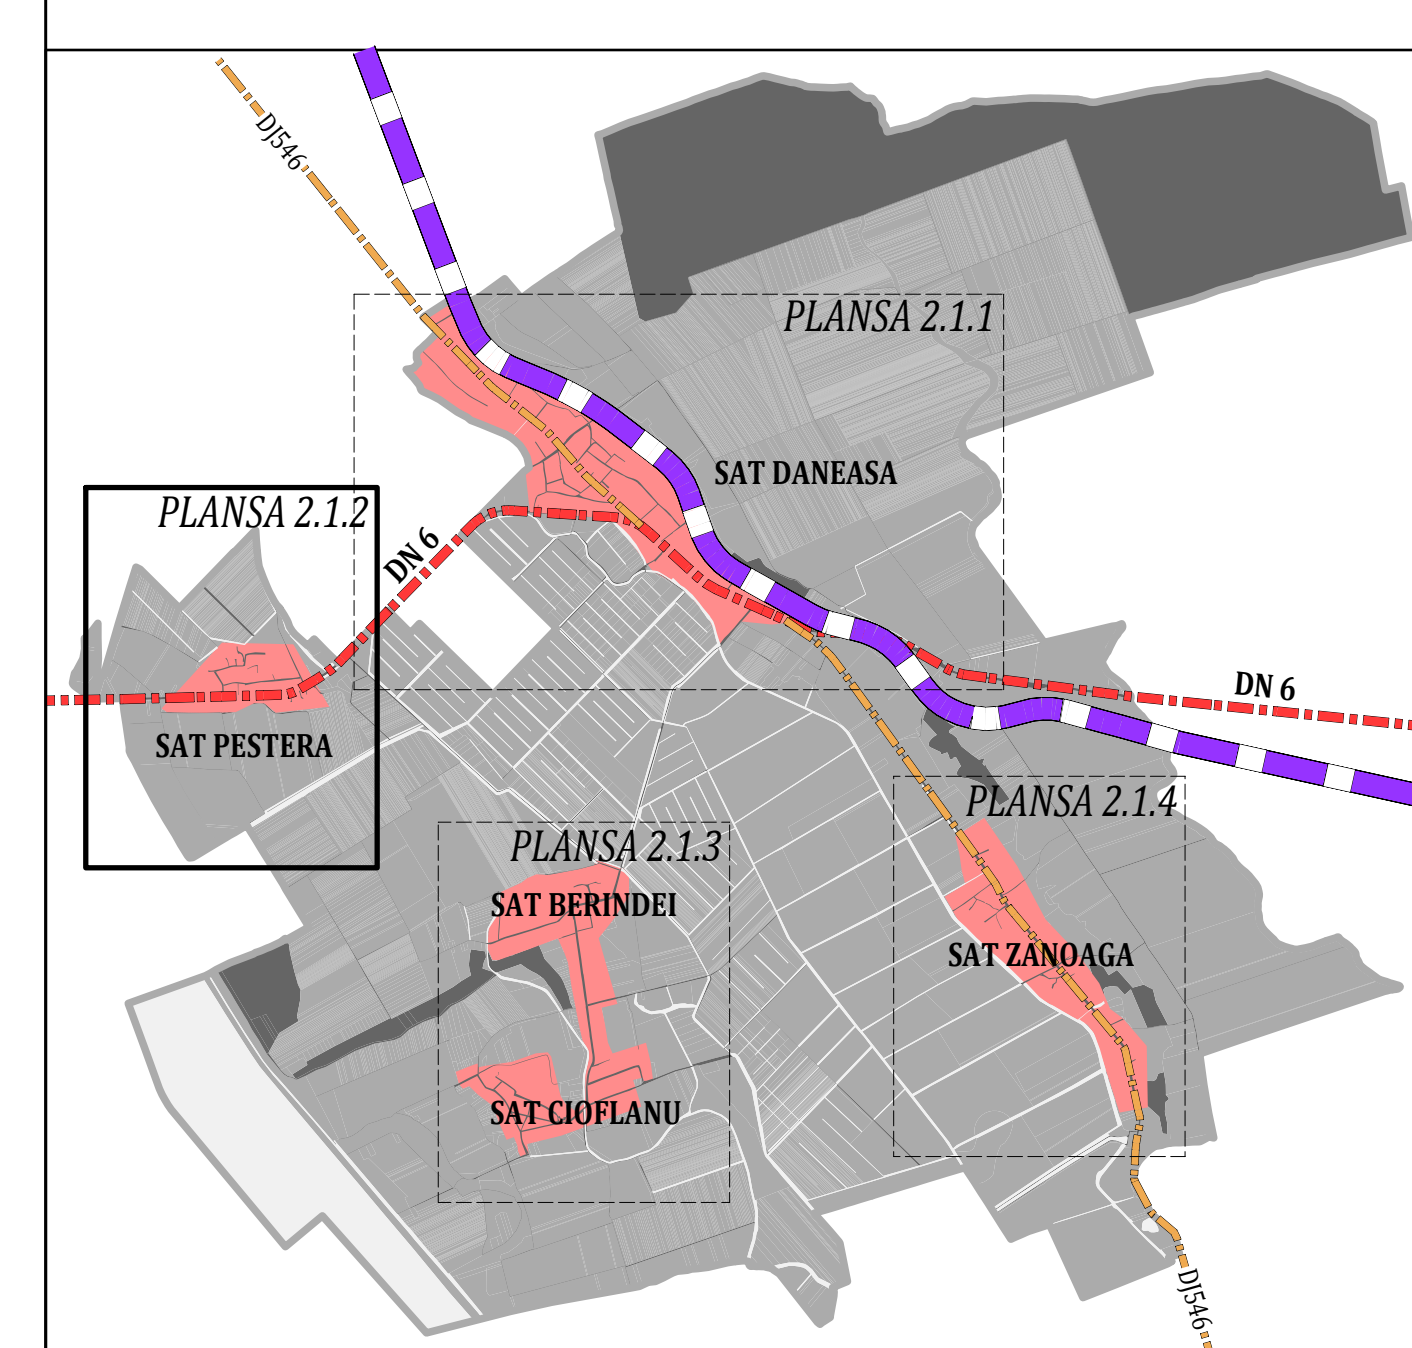

INCADRARE IN U.A.T. COMUNEI DANEASA

LISTA MONUMENTELOR ISTORICE 2015

1	OT-II-a-B-08681 Ansamblul Comăneanu, sat Berindei
	OT-II-m-B-08681.01 Conacul Comăneanu, sat Berindei
	OT-II-m-B-08681.02 Dependinte, sat Berindei
2	OT-II-m-B-08819 Ruine biserică, sat Cioflanu
3	OT-II-m-B-08858 Biserica "Sf. Împărați", sat Daneasa
4	OT-II-m-B-08984 Biserica "Adormirea Maicii Domnului", sat Pestera
	OT-IV-s-B-09110 Monumentele funerare ale familiilor boieresti Berindeanu si Cioflanu, sat Pestera
5	OT-II-m-B-09078 Biserica "Intrarea in Biserica", sat Zanoaga

SITURI ARHEOLOGICE CUPRINSE IN REPERTORIUL ARHEOLOGIC NATIONAL

6	126594.01 Asezare Salcuta de la Daneasa
7	126594.02 Asezare eneolitica de tip tell de la Daneasa
8	126594.03 Situl arheologic de la Daneasa

FUNCTIUNE	SAT DANEASA	SAT PESTERA	SAT BERINDEI	SAT CIOFLANU	SAT ZANOAGA	TOTAL	PROCENT
ZONA LOCUINTE SI FUNCTIUNI COMPLEMENTARE	111,48	27,26	60,67	24,08	43,90	267,10	55,73
ZONA ACTIVITATI AGRO-ZOOTEHNICE	1,02	0,46	3,80	0	1,25	6,53	1,36
ZONA INSTITUTII SI SERVICII DE INTERES PUBLIC SI SERVICII	4,15	0,57	1,46	0,09	0,67	6,93	1,45
ZONA SPATII VERZI, SPORT, AGREMENT	1,43	0,85	0,23	0,15	0,61	3,27	0,68
ZONA CONSTRUCTII AFERENTE LUCRARILOR EDILITARE	0,11	0	0	0	0	0,11	0,02
ZONA CIMITIR	1,37	0	0,35	0,43	0,41	2,57	0,54
ZONA CAI DE COMUNICATIE RUTIERA	16,72	6,08	7,50	4,41	6,70	41,41	8,63
ZONA CAI DE COMUNICATIE FEROVIAARA	13,02	0	0	0	0	13,02	2,71
TEREN CU DESTINATIE SPECIALA	0,10	0	0	0	0	0,10	0,02
TERENURI AGRICOLE	41,24	9,79	15,38	17,58	42,35	126,34	26,33
ZONA APE / CANAL DE IRIGATIE	1,84	0,11	0,38	0,17	1,21	3,71	0,77
PADURI	0	0	0,09	0	2,00	2,09	0,44
TERENURI NEPRODUCTIVE	2,34	2,33	0,89	0	0,77	6,33	1,32
TOTAL	194,84	48,26	99,14	53,04	97,11	495,98	100

PROIECTANT GENERAL: URBAN OPEN GIS S.R.L.		BENEFICIAR: COMUNA DĂNEASA, JUDEȚUL OLT	
		DENUMIRE PROIECT: ELABORARE PLAN URBANISTIC GENERAL COMUNA DĂNEASA, JUDEȚUL OLT	
SEF PROIECT	Urb. Georgiana PIRVU	DENUMIRE PLANSA: SITUATIE EXISTENTA - POTENTIAL DISFUNCTIONALITATI SAT PESTERA	
PROIECTAT DESENAT	Urb. Dan JOTU	PROIECT DU20	FAZA P.U.G.
		DATA	NOIEMBRIE 2018
		SCARA	1:5.000
		NR. PLANSA	2.1.2