

LEGENDA

LIMITE
 LIMITA UNITATII ADMINISTRATIV TERRITORIALE
 LIMITA INTRAVILANULUI EXISTENT
 LIMITA INTRAVILANULUI PROPUS
 LIMITA SATE


ZONIFICARE FUNCTIONALA
 ZONA CENTRALA
 ZONA LOCUINTE SI FUNCTIUNI COMPLEMENTARE
 ZONA INSTITUTII SI SERVICII DE INTERES PUBLIC SI SERVICII/COMERT
 ZONA MIXTA FORMATA DIN LOCUINTE SI SERVICII/COMERT
 ZONA UNITATI PRODUCTIE SI DEPOZITE
 ZONA ACTIVITATI AGRICOLE, SEDII FERMA
 ZONA CIMITIR
 ZONA GOSPODARIE COMUNALA
 ZONA CONSTRUCTII AFERENTE LUCRARILOR EDILITARE / DIG
 TEREN CU DESTINATIE SPECIALA
 ZONA SPATII VERZI, SPORT, AGREMENT
 ZONA CAI DE COMUNICATIE RUTIERA
 SPATIU VERDE AFERENT CAILOR DE COMUNICATIE RUTIERA
 ZONA CAI DE COMUNICATIE FERROVIARA
 TERENURI AGRICOLE ARABILE
 TERENURI AGRICOLE PASUNI
 IZLAZ COMUNAL
 TERENURI AGRICOLE LIVEZI
 TERENURI AGRICOLE VII
 PADURI / CANTON SILVIC
 APE / CANAL DE IRIGATII
 TERENURI NEPRODUCTIVE IN EXTRAVILAN

ZONE PROTEJATE
 SIT NATURA 2000 : ROSPA0106 VALEA OLTULUI INFERIOR
 SIT NATURA 2000 : ROSCIO140 PADUREA CALUGAREASCA
 SIT NATURA 2000 : ROSCIO376 RAUL OLT INTRE MARUNTEI SI TURNU MAGURELE
 IMOBIL MONUMENT ISTORIC INSCRIS IN L.M.I. 2015
 SIT ARHEOLOGIC INSCRIS IN REGISTRUL ARHEOLOGIC NATIONAL
 ZONA DE PROTECTIE A MONUMENTELOR ISTORICE
 ZONA DE PROTECTIE A SITURILOR ARHEOLOGICE

CAI DE COMUNICATIE
 TRASEU DN 6
 TRASEU DJ 546
 TRASEU DC 121
 ZONA DE SIGURANTA A DRUMURILOR: 1.5m de la limita exteriora a amprizei
 ZONA DE PROTECTIE A DRUMURILOR: 22m pentru Drum National, 20m pentru Drum judetean, 18m pentru Drum Comunal
 TRASEU MAGISTRALA CFR 900
 ZONA DE SIGURANTA A INFRASTRUCTURII FERROVIARE: 20m din axul caii ferate
 ZONA DE PROTECTIE A INFRASTRUCTURII FERROVIARE: 100m din axul caii ferate

RESTRICTII SI INTERDICTII
 ZONE DE PROTECTIE SANITARA
 ZONA DE PROTECTIE FATA DE CONSTRUCTIILE SI CULOARE TEHNICE
 ZONE INUNDABILE conform Studiu Geotehnic
 ZONE CU PROBABILITATE MEDIE-FOARTE MARE DE PRODUCERE DE PRODUCERE AFENOMENLOR DE INSTABILITATE conform Studiu Geotehnic
 ZONE IMPROPRII DE CONSTRUIT conform Studiu Geotehnic - Zonare geotehnic

RETELE EDILITARE
 LINIE ELECTRICA AERIANA 15 KV

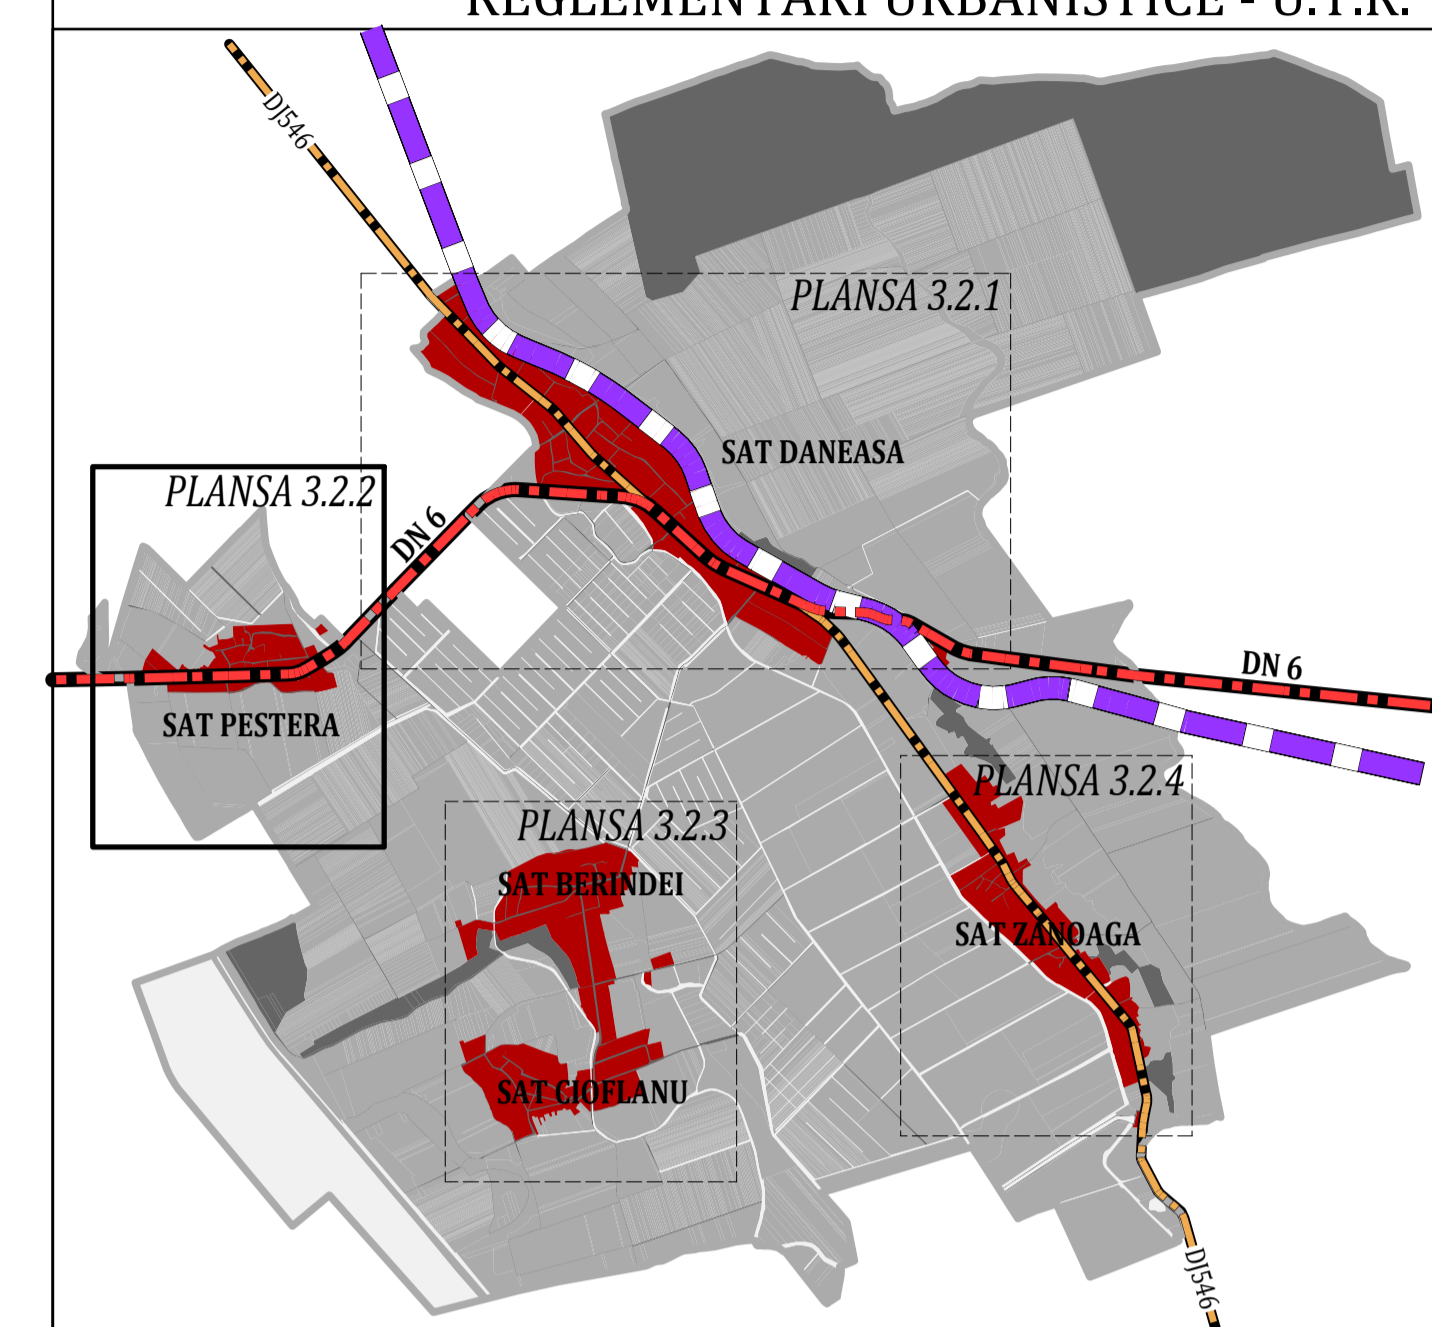

INCADRARE IN U.A.T. COMUNEI DANEASA

LISTA MONUMENTELOR ISTORICE 2015

1	OT-II-a-B-08681 Ansamblul Comăneanu, sat Berindei
	OT-II-m-B-08681.01 Conacul Comăneanu, sat Berindei
	OT-II-m-B-08681.02 Dependinte, sat Berindei
2	OT-II-m-B-08819 Ruine biserica, sat Ciofălanu
3	OT-II-m-B-08858 Biserica "Sf. Împărați", sat Daneasa
4	OT-II-m-B-08984 Biserica "Adormirea Maicii Domnului", sat Pestera
	OT-IV-s-B-09110 Monumentele funerare ale familiilor boieresti Berindeanu si Ciofălanu, sat Pestera
5	OT-II-m-B-09078 Biserica "Intrarea în Biserica", sat Zanoaga

SITURI ARHEOLOGICE CUPRINSE IN REPERTORIUL ARHEOLOGIC NATIONAL

6	126594.01 Asezare Salcuta de la Daneasa
7	126594.02 Asezare eneolitica de tip tell de la Daneasa
8	126594.03 Situl arheologic de la Daneasa

- C - ZONA CENTRALA
- M1 - SUBZONA MIXTA FORMATA DIN LOCUIRE SI SERVICII/COMERT
- M2 - SUBZONA MIXTA FORMATA DIN PRODUCTIE NEPOLUANTA SI SERVICII
- L - SUBZONA LOCUINTE SI FUNCTIUNI COMPLEMENTARE
- Is1 - SUBZONA ECHIPAMENTE PUBLICE IN DOMENIU ADMINSITRATIV, FINANCIAR BANCAR, COMERT, SERVICII
- Is2 - SUBZONA CONSTRUCTIILOR PENTRU CULTE
- Is3 - SUBZONA CONSTRUCTIILOR PENTRU INVATAMANT
- Is4 - SUBZONA CONSTRUCTIILOR PENTRU SANATATE SI SERVICII SOCIALE
- Is 5 - SUBZONA CONSTRUCTIILOR PENTRU CULTURA
- A1 - SUBZONA UNITATI AGROZOOTEHNICE
- G1 - SUBZONA ECHIPAMENTE EDILITARE SI GOSPODARIE COMUNALA
- G2 - CIMITIRE
- V1 - SUBZONA SPATII VERZI, SPORT, AGREMENT
- V2 - SUBZONA SPATII VERZI PENTRU PROTECTIE
- Cc1 - SUBZONA CAI DE COMUNICATIE RUTIERA
- Cc2 - SUBZONA CAI DE COMUNICATIE FERROVIARA
- S - ZONA CU DESTINATIE SPECIALA
- EX1 - ZONA DESTINATA AGRICULTURII
- EX2 - APE
- EX3 - PADURI

PROIECTANT GENERAL: URBAN OPEN GIS S.R.L.		BENEFICIAR COMUNA DĂNEASA, JUDEȚUL OLT	
		DENUMIRE PROIECT ELABORARE PLAN URBANISTIC GENERAL COMUNA DĂNEASA, JUDEȚUL OLT	
SEF PROIECT	Urb. Georgiana PIRVU	DENUMIRE PLANSA REGLEMENTARI URBANISTICE PROPUSE UNITATI TERRITORIALE DE REFERINTA SAT PESTERA	
PROIECTAT DESENAT	Urb. Dan JOTU	PROIECT DU20	FAZA P.U.G.
		DATA	NOIEMBRIE 2018
		SCARA	1:5.000
		NR. PLANSA	3.2.2