

LEGENDA

LIMITE
 LIMITA UNITATI ADMINISTRATIV TERITORIALE
 LIMITA INTRAVILANULUI PROPUȘ
 LIMITA SAȚE


CAI DE COMUNICATIE RUTIERA
 ZONA CAI DE COMUNICATIE RUTIERA
 CAROSABIL
 TRASEU DN 6
 TRASEU DJ 546
 TRASEU DC 121
 ZONA DE SIGURANTA A DRUMURILOR: **1.5m** de la limita exteriora a amprizei
 ZONA DE PROTECTIE A DRUMURILOR: **22m** pentru Drum National, **20m** pentru Drum judetean, **18m** pentru Drum Comunal

CAI DE COMUNICATIE FERUVIARA
 ZONA CAI DE COMUNICATIE FERUVIARA
 TRASEU MAGISTRALA CFR 900
 ZONA DE SIGURANTA A INFRASTRUCTURII FERUVIARE: **20m** din axul caii ferate
 ZONA DE PROTECTIE A INFRASTRUCTURII FERUVIARE: **100m** din axul caii ferate


PISTE DE BICICLETE PROPUȘE

3.3.3 P.U.G. DANEASA

REGLEMENTARI URBANISTICE - CAI DE COMUNICATIE

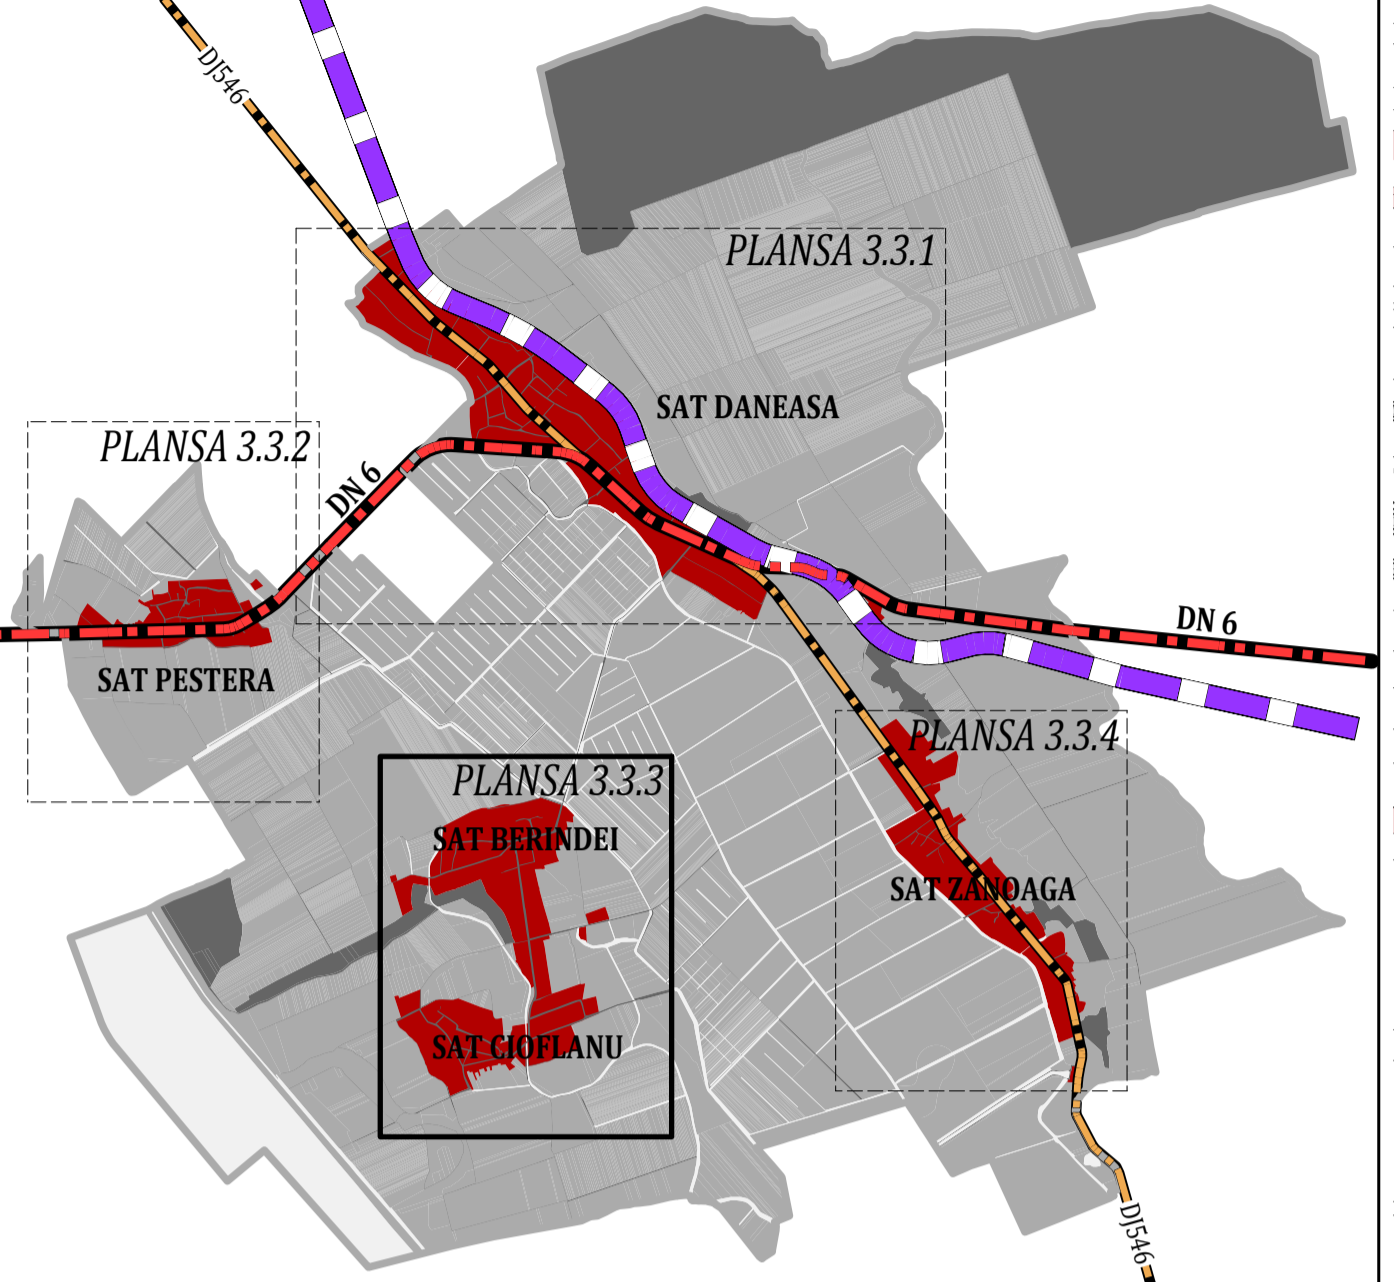

INCADRARE IN U.A.T. COMUNEI DANEASA

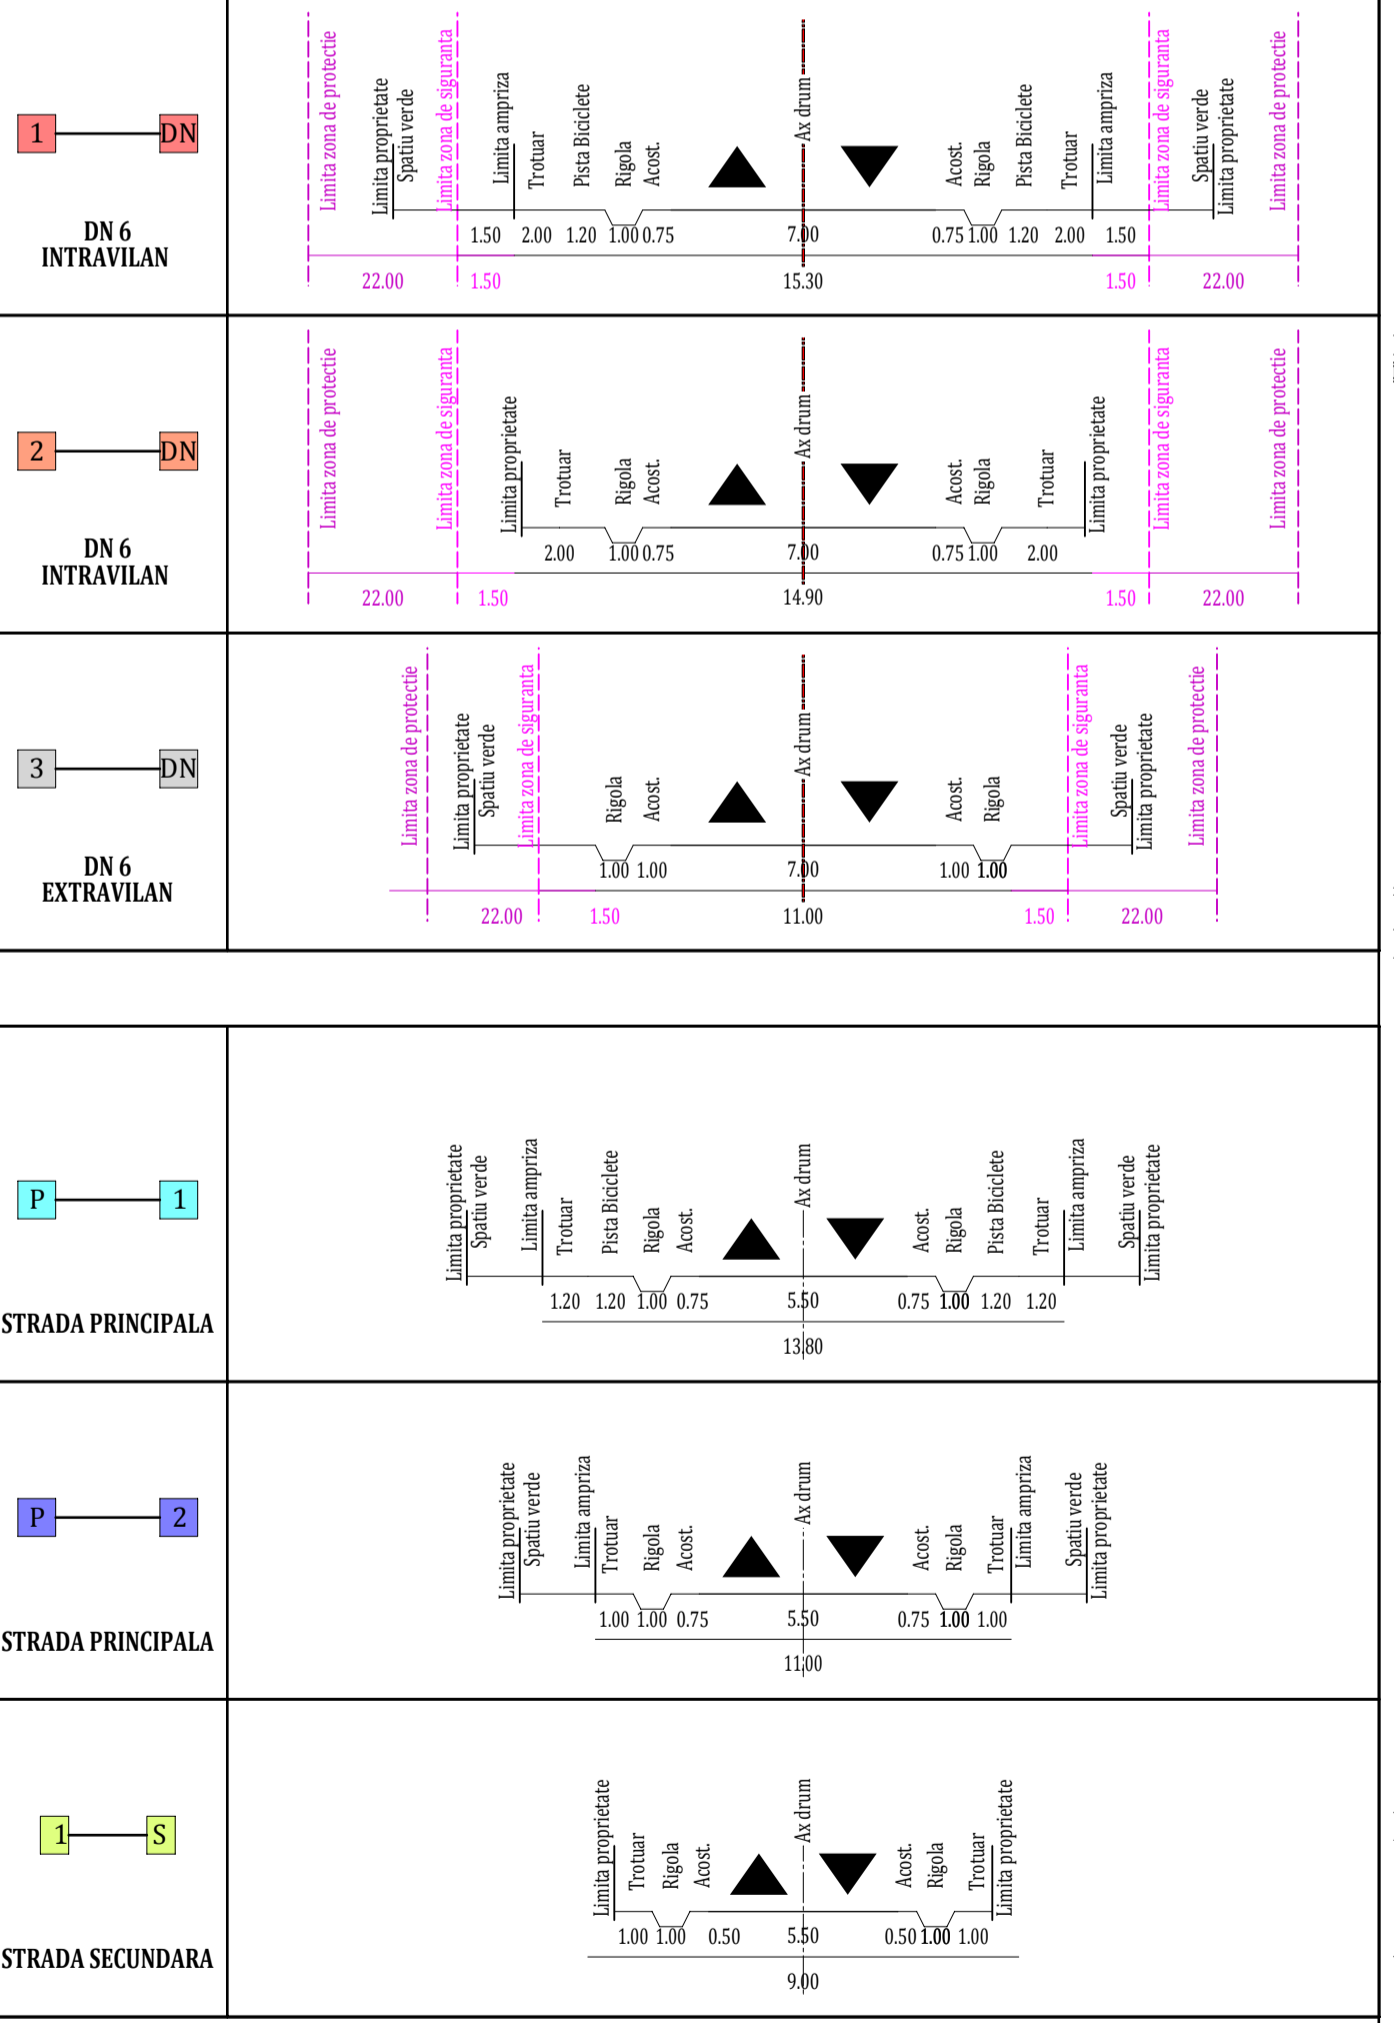

PROIECTANT GENERAL: URBAN OPEN GIS S.R.L.		BENEFICIAR: COMUNA DANEASA, JUDEȚUL OLT	
C.U.I. 34192482 140/2669/2015 BUCUREȘTI SECTOR 3		DENUMIRE PROIECT: ELABORARE PLAN URBANISTIC GENERAL COMUNA DANEASA, JUDEȚUL OLT	
SEF PROIECT	Urb. Georgiana PIRVU	DENUMIRE PLANSA: REGLEMENTARI URBANISTICE PROPUȘE CAI DE COMUNICATIE SAȚE BERINDEI ȘI CIOFLANU	
PROIECTAT DESENAT	Urb. Dan JOTU		
PROIECT DU20	FAZA P.U.G.	DATA NOIEMBRIE 2018	SCARA 1:5.000
			NR. PLANSA 3.3.3