



4.1.1

**P.U.G.
DANEASA**

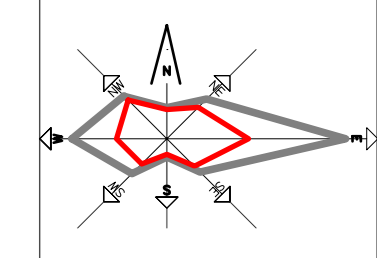

EDILITARE - ALIMENTARE CU APA SI CANALIZARE

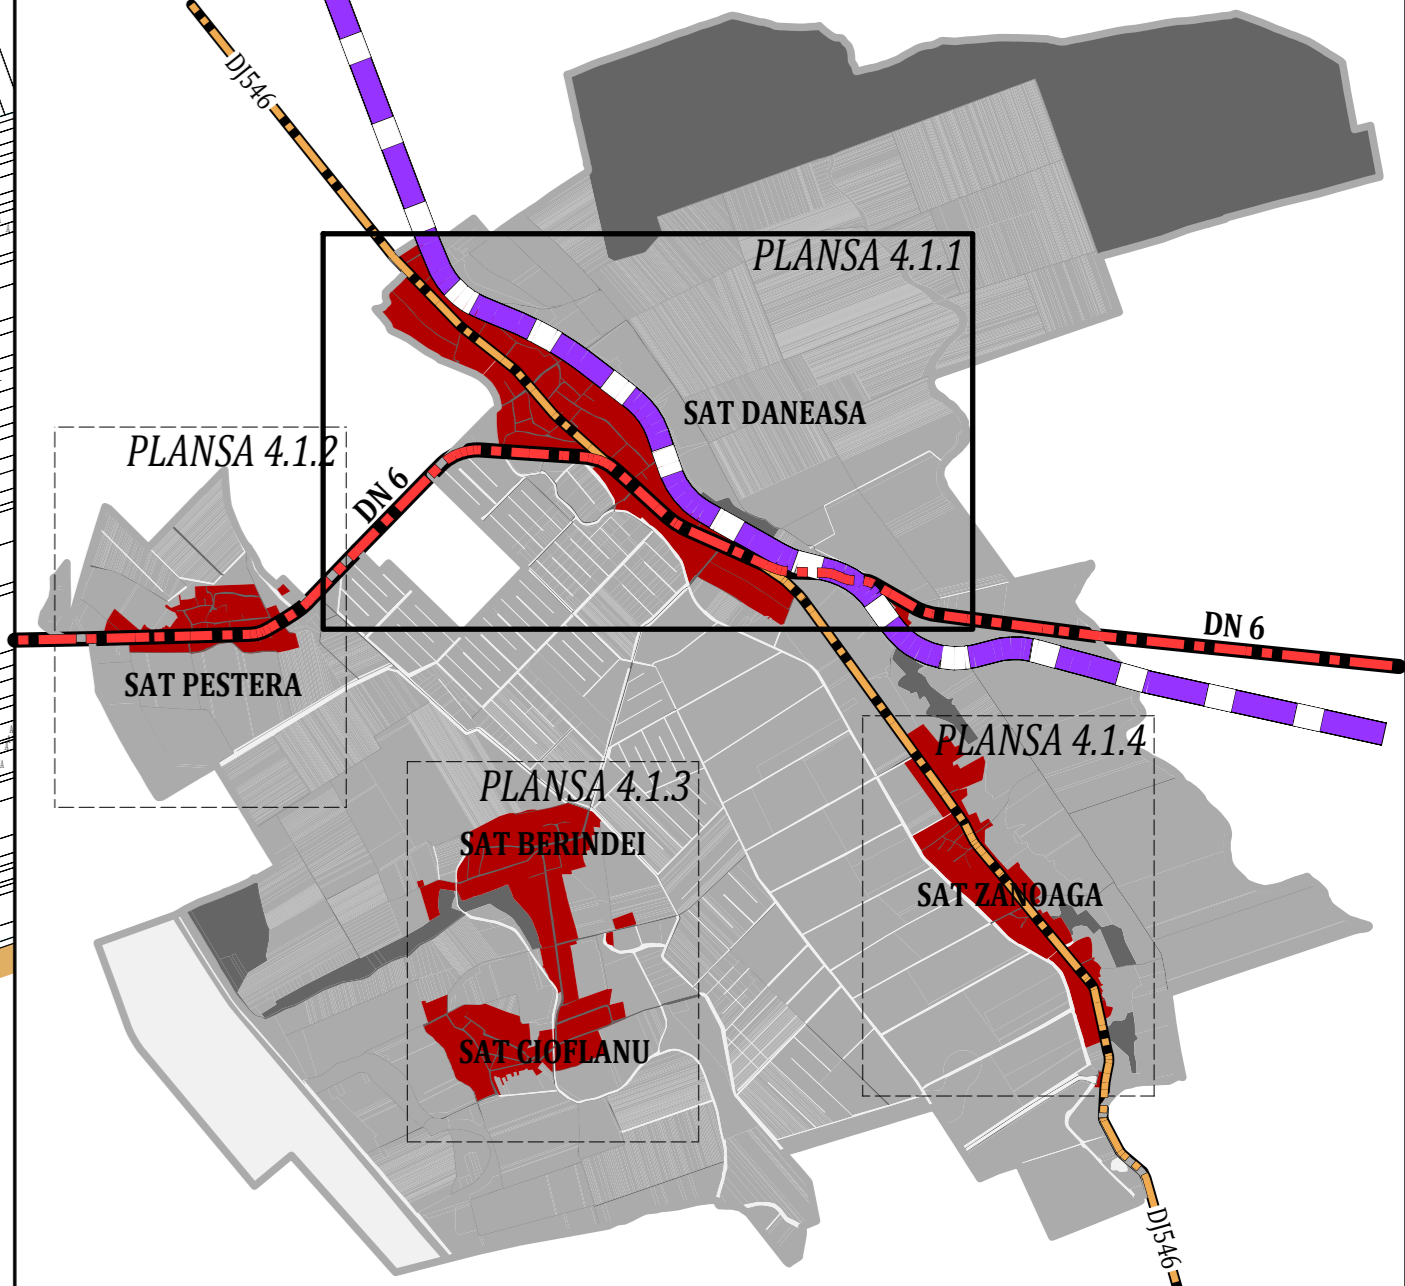

INCADRARE IN U.A.T. COMUNEI DANEASA

LEGENDA

- LIMITE**
 - LIMITA UNITATI ADMINISTRATIV TERITORIALE
 - LIMITA INTRAVILANULUI EXISTENT
 - LIMITA INTRAVILANULUI PROPUȘ
- RETELE EDILITARE**
 - RETEA PROPUSA DE ALIMENTARE CU APA ETAPA 1
 - RETEA PROPUSA DE ALIMENTARE CU APA ETAPA 2
 - RETEA PROPUSA DE CANALIZARE MENAJERA
- GOSPODARIE DE APA PROPUSA
- STATIE DE EPURARE A APEI UZARE
- RESTRICTII SI INTERDICȚII**
 - ZONE DE PROTECȚIE SANITARA
 - ZONA DE PROTECȚIE FATĂ DE CONSTRUCȚIILE SI CILOARE TEHNICE

PROIECTANT GENERAL: URBAN OPEN GIS S.R.L.		BENEFICIAR COMUNA DĂNEASA, JUDEȚUL OLT	
		DENUMIRE PROIECT ELABORARE PLAN URBANISTIC GENERAL COMUNA DĂNEASA, JUDEȚUL OLT	
SEF PROIECT	Urb. Georgiana PIRVU	DENUMIRE PLANȘA REȚELE TEHNICO-EDILITARE ALIMENTARE CU APA SI CANALIZARE SAT DANEASA	
PROIECTAT DESENAT	Urb. Dan JOTU	PROIECT DUZO	FAZA P.U.G.
		DATA	NOIEMBRIE 2018
		SCARA	1: 5.000
		NR. PLANȘA	4.1.1