



4.2.1

**P.U.G.
DANEASA**

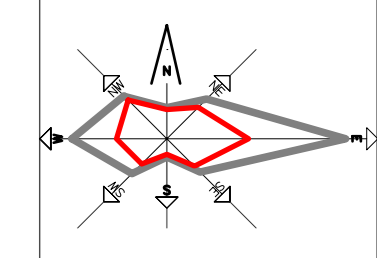

EDILITARE - ENERGIE ELECTRICA SI GAZE

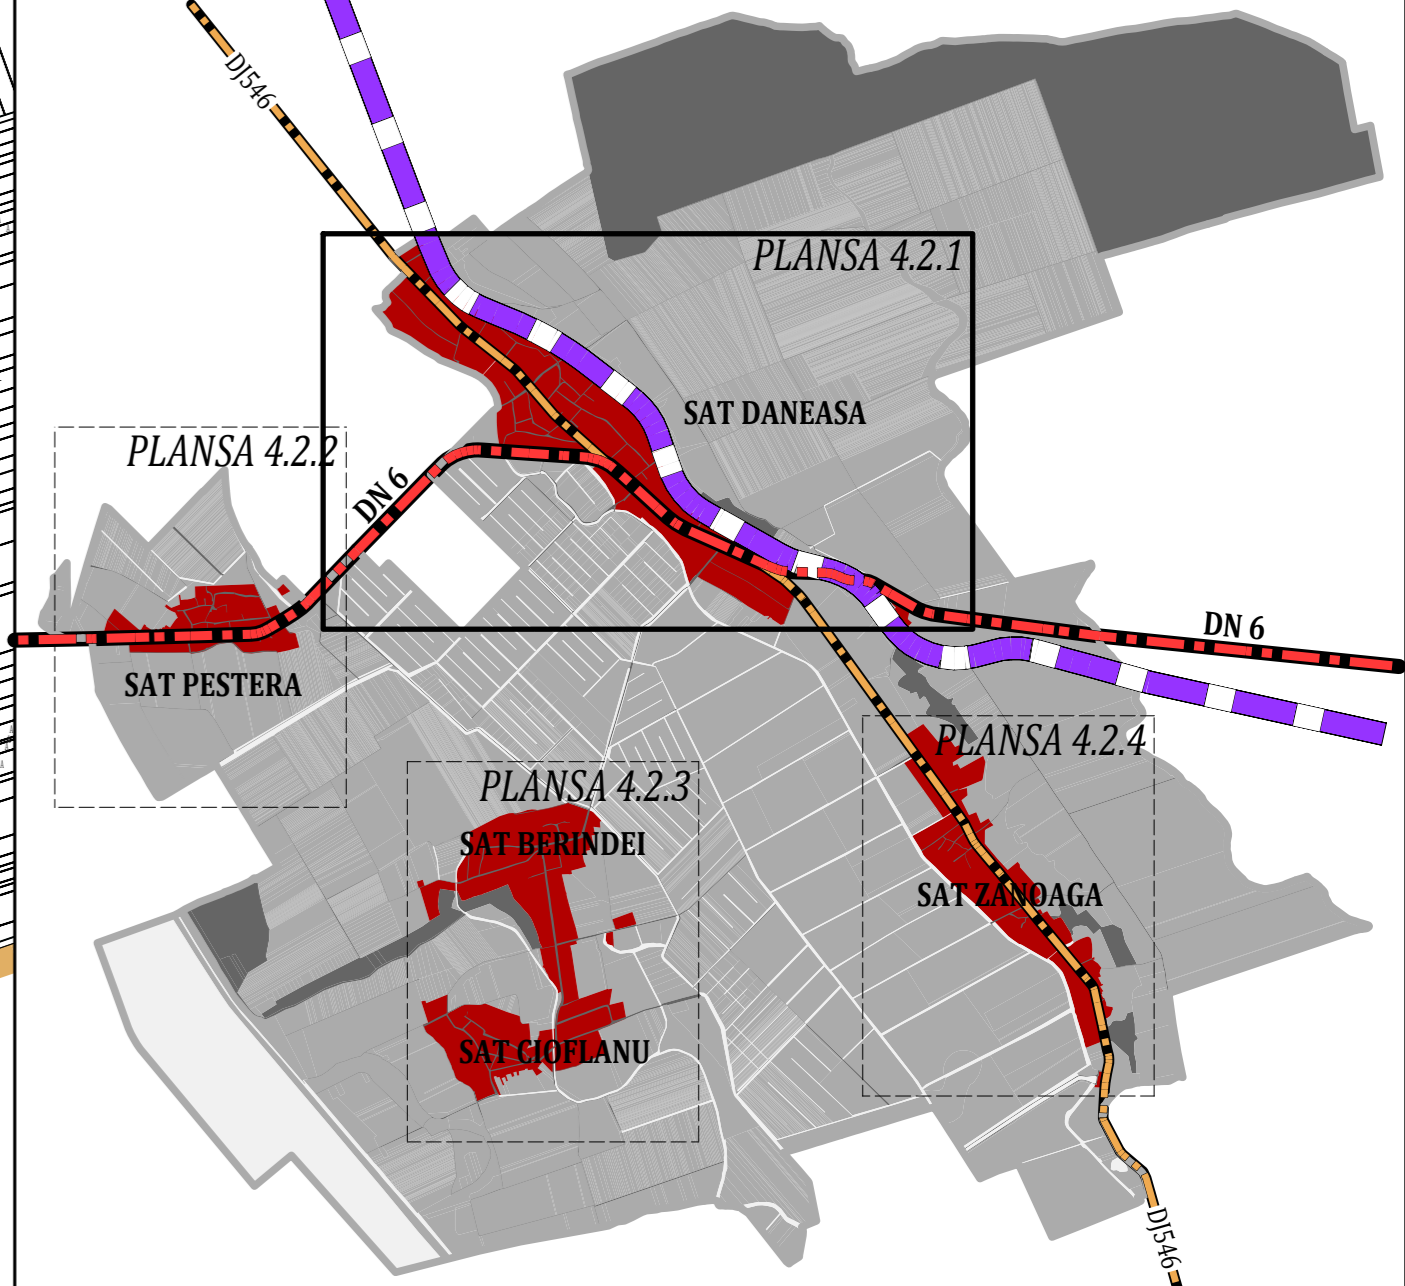

INCADRARE IN U.A.T. COMUNEI DANEASA

LEGENDA

- LIMITE
- LIMITA UNITATI ADMINISTRATIV TERRITORIALE
- LIMITA INTRAVILANULUI EXISTENT
- LIMITA INTRAVILANULUI PROPUȘ
- REȚELE EDILITARE
- LINIE ELECTRICA AERIANA 15 KV
- REȚEA DE DISTRIBUTIE A ENERGIEI ELECTRICE
- STATIE ELECTRICA
- REȚEA PROPUSA DE ALIMENTARE CU GAZE NATURALE
- RESTRICTII SI INTERDICȚII
- ZONE DE PROTECTIE SANITARA
- ZONA DE PROTECTIE FATA DE CONSTRUCTIILE SI CULOARE TEHNICE

PROIECTANT GENERAL: URBAN OPEN GIS S.R.L.		BENEFICIAR COMUNA DĂNEASA, JUDEȚUL OLT	
		DENUMIRE PROIECT ELABORARE PLAN URBANISTIC GENERAL COMUNA DĂNEASA, JUDEȚUL OLT	
SEF PROIECT Urb. Georgiana PIRVU	PROIECTAT Urb. Dan JOTU	DENUMIRE PLANȘA REȚELE TEHNICO-EDILITARE : ALIMENTARE CU ENERGIE ELECTRICA SI ALIMENTARE CU GAZE SAT DANEASA	
PROIECT DU20	FAZA P.U.G.	DATA NOIEMBRIE 2018	SCARA 1: 5.000
			NR. PLANȘA 4.2.1