



ORAȘ DRĂGĂNEȘTI-OLT  
JUDEȚ OLT

4.2.2

P.U.G.  
DANEASA

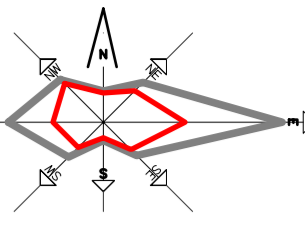

EDILITARE - ENERGIE ELECTRICA SI GAZE

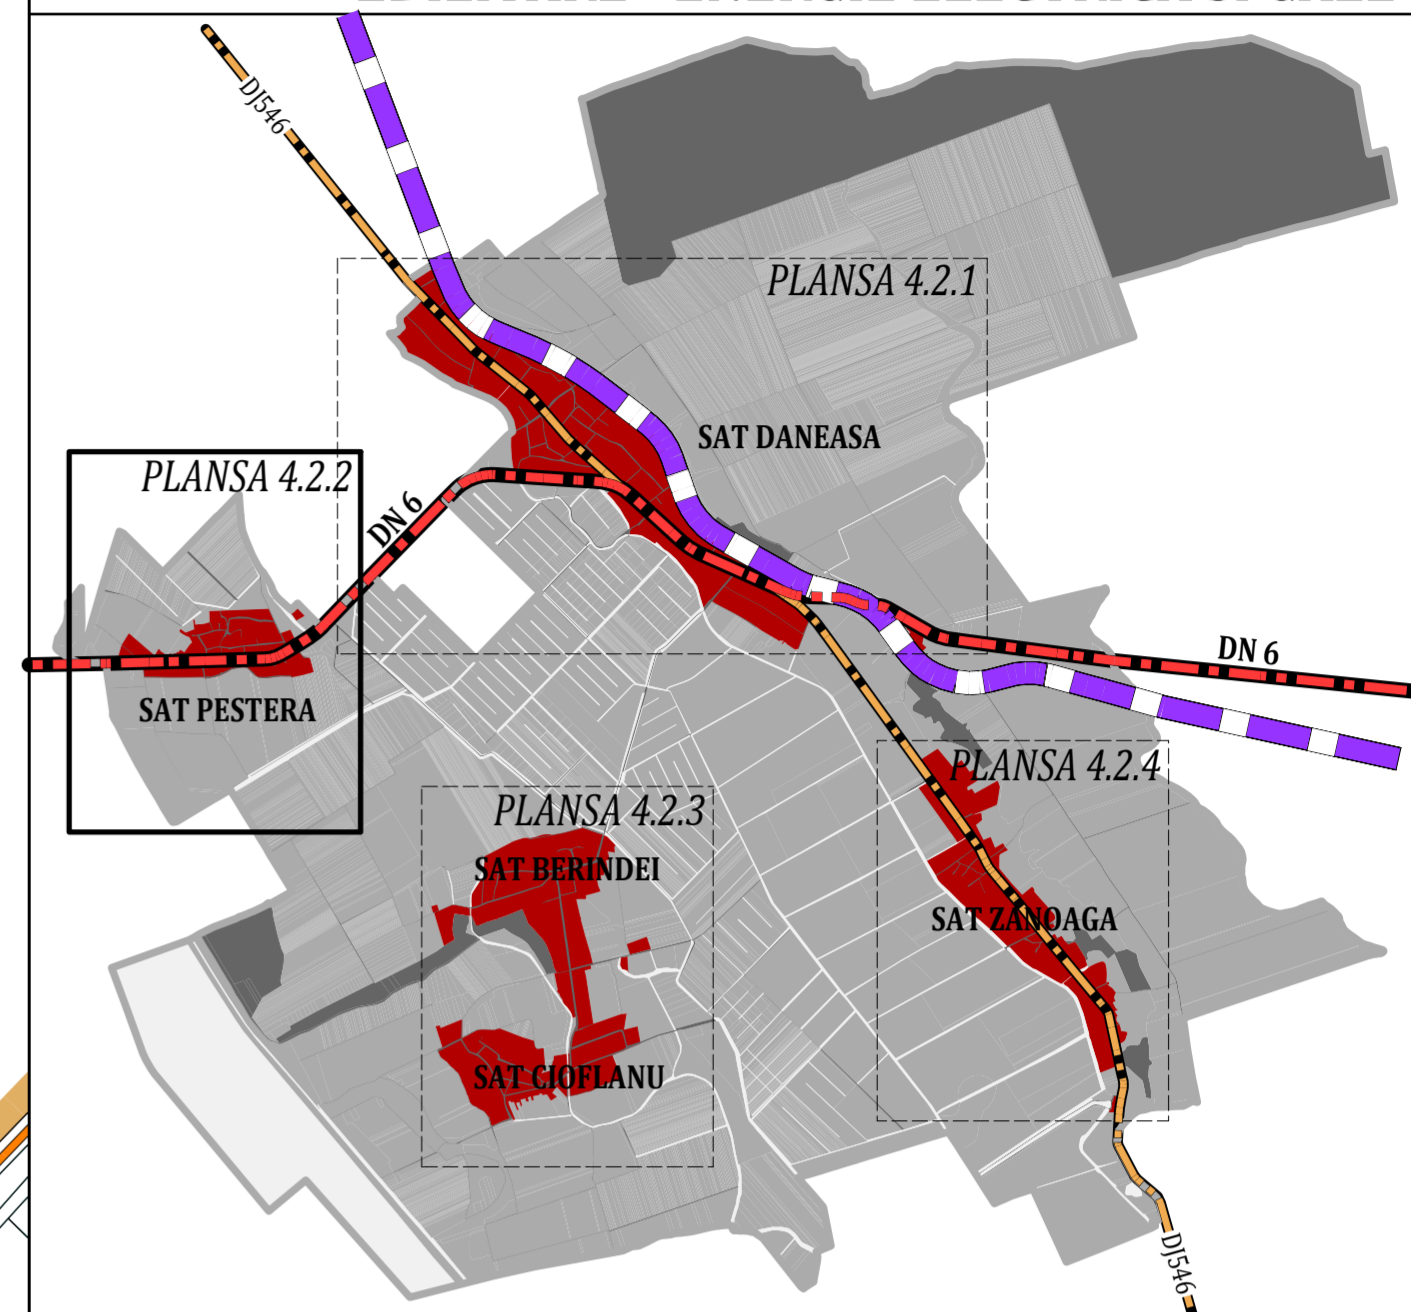

INCADRARE IN U.A.T. COMUNEI DANEASA

LEGENDA

- LIMITE**
- LIMITA UNITATI ADMINISTRATIV TERITORIALE
  - LIMITA INTRAVILANULUI EXISTENT
  - LIMITA INTRAVILANULUI PROPUȘ
- RETELE EDILITARE**
- LINIE ELECTRICA AERIANA 15 KV
  - REȚEA DE DISTRIBUTIE A ENERGIEI ELECTRICE
  - STATIE ELECTRICA
  - REȚEA PROPUȘA DE ALIMENTARE CU GAZE NATURALE
- RESTRICTII SI INTERDICTII**
- ZONE DE PROTECTIE SANITARA
  - ZONA DE PROTECTIE FATA DE CONSTRUCTIILE SI CULOARE TEHNICE

COMUNA STOENEȘTI  
JUDEȚ OLT

<b>PROIECTANT GENERAL:</b> URBAN OPEN GIS S.R.L.		<b>BENEFICIAR</b> COMUNA DĂNEASA, JUDEȚUL OLT	
C.U.I. 34192482 R.C. 72669/2015 BUCUREȘTI SECTOR 3		<b>DENUMIRE PROIECT</b> ELABORARE PLAN URBANISTIC GENERAL COMUNA DĂNEASA, JUDEȚUL OLT	
SEF PROIECT	Urb. Georgiana PIRVU	<b>DENUMIRE PLANȘA</b> REȚELE TEHNICO-EDILITARE : ALIMENTARE CU ENERGIE ELECTRICA SI ALIMENTARE CU GAZE SAT PESTERA	
PROIECTAT DESENAT	Urb. Dan JOTU		
PROIECT DU20	FAZA P.U.G.	DATA NOIEMBRIE 2018	SCARA 1: 5.000
			NR. PLANȘA 4.2.2