



5.3

P.U.G. DANEASA

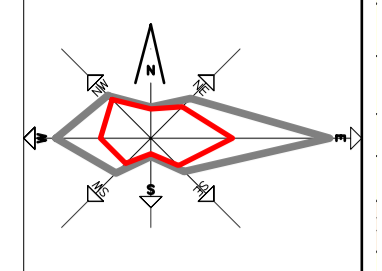

PROPRIETATEA ASUPRA TERENURILOR

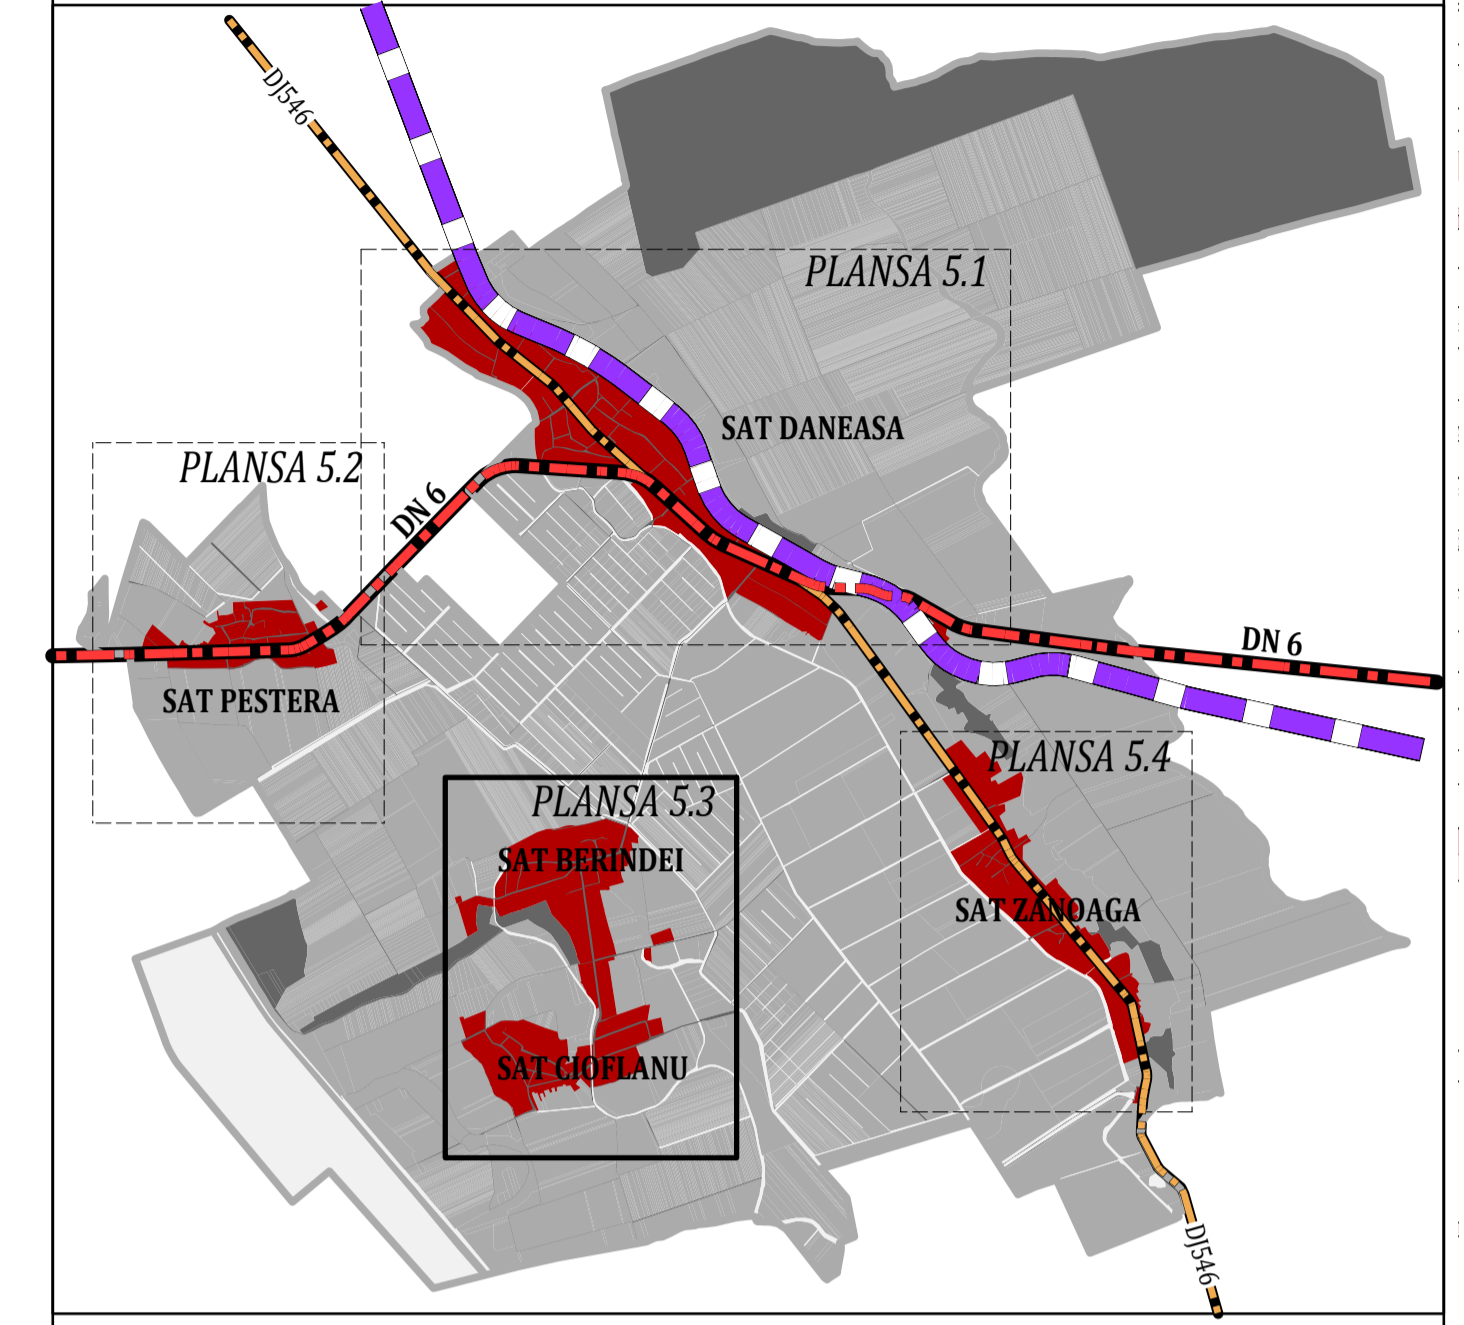

INCADRARE IN U.A.T. COMUNEI DANEASA

LEGENDA

	LIMITE
	LIMITA UNITATII ADMINISTRATIV TERITORIALE
	LIMITA INTRAVILANULUI PROPU
	LIMITA SATE
TIPURI DE PROPRIETATE ASUPRA TERENURILOR	
DOMENIU PUBLIC	
	TERENURI DIN DOMENIU PUBLIC AL STATULUI
	TERENURI DIN DOMENIU PUBLIC AL JUDETULUI
	TERENURI DIN DOMENIU PUBLIC AL COMUNEI DANEASA
DOMENIU PRIVAT	
	TERENURI DIN DOMENIU PRIVAT AL STATULUI
	TERENURI DIN DOMENIU PRIVAT AL COMUNEI DANEASA
	TERENURI PROPRIETATE PRIVATA A PERSOANELOR FIZICE SAU JURIDICE

PROIECTANT GENERAL: URBAN OPEN GIS S.R.L.		BENEFICIAR COMUNA DĂNEASA, JUDETUL OLT	
		DENUMIRE PROIECT ELABORARE PLAN URBANISTIC GENERAL COMUNA DĂNEASA, JUDETUL OLT	
SEF PROIECT	Urb. Georgiana PIRVU	DENUMIRE PLANSĂ PROPRIETATEA ASUPRA TERENURILOR SI REGIM JURIDIC SATE BERINDEI SI CIOFLANU	
PROIECTAT DESENAT	Urb. Dan JOTU		
PROIECT DU20	FAZA P.U.G.	DATA NOIEMBRIE 2018	SCARA 1:5.000
			NR. PLANSĂ 5.3