



5.4

P.U.G. DANEASA

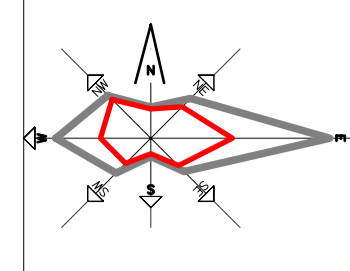

PROPRIETATEA ASUPRA TERENURILOR

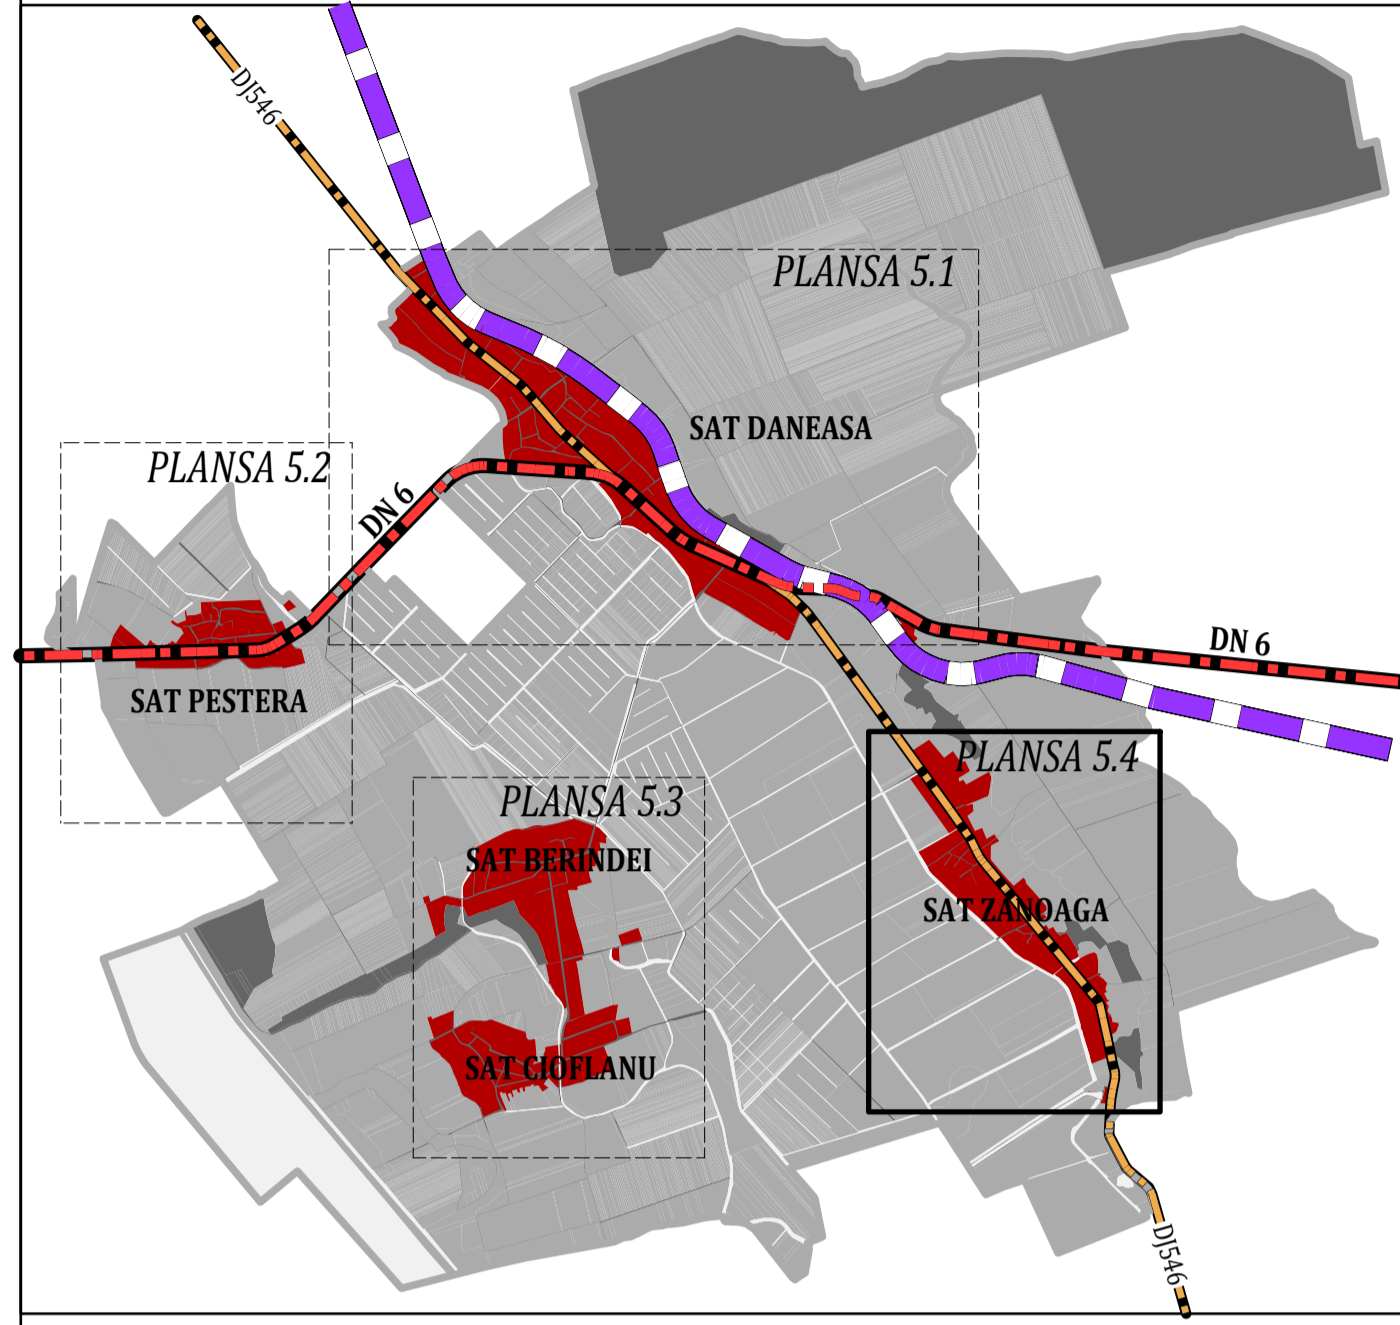

INCADRARE IN U.A.T. COMUNEI DANEASA

LEGENDA

	LIMITE
	LIMITA UNITATII ADMINISTRATIV TERITORIALE
	LIMITA INTRAVILANULUI PROPOS
	LIMITA SATE
TIPURI DE PROPRIETATE ASUPRA TERENURILOR	
DOMENIU PUBLIC	
	TERENURI DIN DOMENIU PUBLIC AL STATULUI
	TERENURI DIN DOMENIU PUBLIC AL JUDETULUI
	TERENURI DIN DOMENIU PUBLIC AL COMUNEI DANEASA
DOMENIU PRIVAT	
	TERENURI DIN DOMENIU PRIVAT AL STATULUI
	TERENURI DIN DOMENIU PRIVAT AL COMUNEI DANEASA
	TERENURI PROPRIETATE PRIVATA A PERSOANELOR FIZICE SAU JURIDICE

PROIECTANT GENERAL: URBAN OPEN GIS S.R.L.		BENEFICIAR: COMUNA DANEASA, JUDETUL OLT	
		DENUMIRE PROIECT: ELABORARE PLAN URBANISTIC GENERAL COMUNA DANEASA, JUDETUL OLT	
SEF PROIECT	Urb. Georgiana PIRVU	DENUMIRE PLANSĂ: PROPRIETATEA ASUPRA TERENURILOR SI REGIM JURIDIC SAT ZANOAGA	
PROIECTAT DESENAT	Urb. Dan JOTU	PROIECT DU20	NR. PLANSĂ 5.4
FAZA P.U.G.	DATA NOIEMBRIE 2018	SCARA 1:5.000	