

**LISTA MONUMENTELOR ISTORICE 2015**

1	OT-II-a-B-08681 Ansamblul Comăneanu, sat Berindei
	OT-II-m-B-08681.01 Conacul Comăneanu, sat Berindei
	OT-II-m-B-08681.02 Dependința, sat Berindei
2	OT-II-m-B-08819 Ruine biserică, sat Cioflănu
3	OT-II-m-B-08858 Biserica "Sf. Împărați", sat Daneasa
4	OT-II-m-B-08984 Biserica "Adormirea Maicii Domnului", sat Peștera
	OT-IV-s-B-09110 Monumentele funerare ale familiilor boieresti Berindeanu și Cioflănu, sat Peștera
5	OT-II-m-B-09070 Biserica "Întravaia în Biserică", sat Zamoașă
6	OT-II-m-B-08819 Ruine biserică, sat Cioflănu
7	OT-IV-s-B-09111 Cimitirul de țărani, sat Petruș


**SITURI ARHEOLOGICE CUPRINSE ÎN REPERTORIUL ARHEOLOGIC NAȚIONAL**

8	126594.01 Așezare Sălcuța de la Daneasa
9	126594.02 Așezare eneolitică de tip tell de la Daneasa
10	126594.03 Sital arheologic de la Daneasa

**NOTA**  
Cele două situri identificate la reabilitarea DN 6 - și anume un sit eneolitic, la sud-est de sat și un sit megalitic și eneolitic, la km. 136 (km. 136 nu există pe DN 6 între Crăciuna și Alcanțurari), înscrise în RAN cu coordonate 126594.02 și 126594.03, reprezintă cel mai probabil două descoperiri din satul menționat în literatură și înscris în LMI, cu situri arheologice distincte. Acesta este motivul pentru care propunem menținerea unei singure poziții în RAN și anume 126594.01, la care să fie adăugate descoperirile făcute la reabilitarea DN 6.

**BILANT FUNCIONAL EXISTENT PE SAȚE**

FUNCȚIUNE	SAT DANEASA (ha)	SAT PEȘTERA (ha)	SAT BERINDEI (ha)	SAT CIOFLĂNU (ha)	SAT ZAMOASA (ha)	SAT PETRUȘ (ha)	SAT ANAȘA (ha)	SAT ANAȘA (%)	TOTAL
ZONA LOCUINȚE	111.62	27.26	60.64	24.08	43.89	267.49	55.75		
ZONA ACTIVITĂȚI AGRICOLE ȘI AGROZOOTENICE	1.02	0.46	3.80	0.00	1.25	6.53	1.36		
ZONA INSTITUȚII ȘI SERVICII DE INTERES PUBLIC ȘI SERVICII/COMERT	4.15	0.57	1.46	0.09	0.67	6.94	1.45		
ZONA SPAȚII VERZI	1.43	0.85	0.23	0.15	0.61	3.27	0.68		
ZONA CONSTRUCȚII AFERENTE LUCRARILOR EDILITARE	0.11	0.00	0.00	0.00	0.00	0.11	0.02		
ZONA CIMITIR	1.37	0.00	0.35	0.43	0.41	2.56	0.53		
ZONA CAI DE COMUNICATIE RUTIERA	16.75	6.08	7.48	4.41	6.70	41.42	8.63		
ZONA CAI DE COMUNICATIE FEROVIAARA	13.02	0.00	0.00	0.00	0.00	13.02	2.71		
TERENURI CU DESTINAȚIE SPECIALA	0.10	0.00	0.00	0.00	0.00	0.10	0.02		
TERENURI AGRICOLE-ARABIL	29.71	6.13	14.14	16.10	26.52	102.60	21.38		
TERENURI AGRICOLE-PASUNE	0.00	0.00	0.00	0.00	1.19	1.19	0.25		
TERENURI AGRICOLE-LIVEZI	0.00	0.00	0.00	0.00	2.31	2.31	0.48		
TERENURI AGRICOLE-IZLAZ	1.42	3.65	1.24	1.48	12.39	20.18	4.21		
CANAL DE IRIGATII	1.83	0.11	0.37	0.17	1.19	3.67	0.76		
PADURI	0.00	0.00	0.09	0.00	2.00	2.09	0.44		
TERENURI NEPRODUCTIVE	2.35	2.33	0.94	0.00	0.72	6.34	1.32		
<b>TOTAL</b>	<b>194.88</b>	<b>47.44</b>	<b>90.74</b>	<b>46.91</b>	<b>99.85</b>	<b>479.82</b>	<b>100.00</b>		

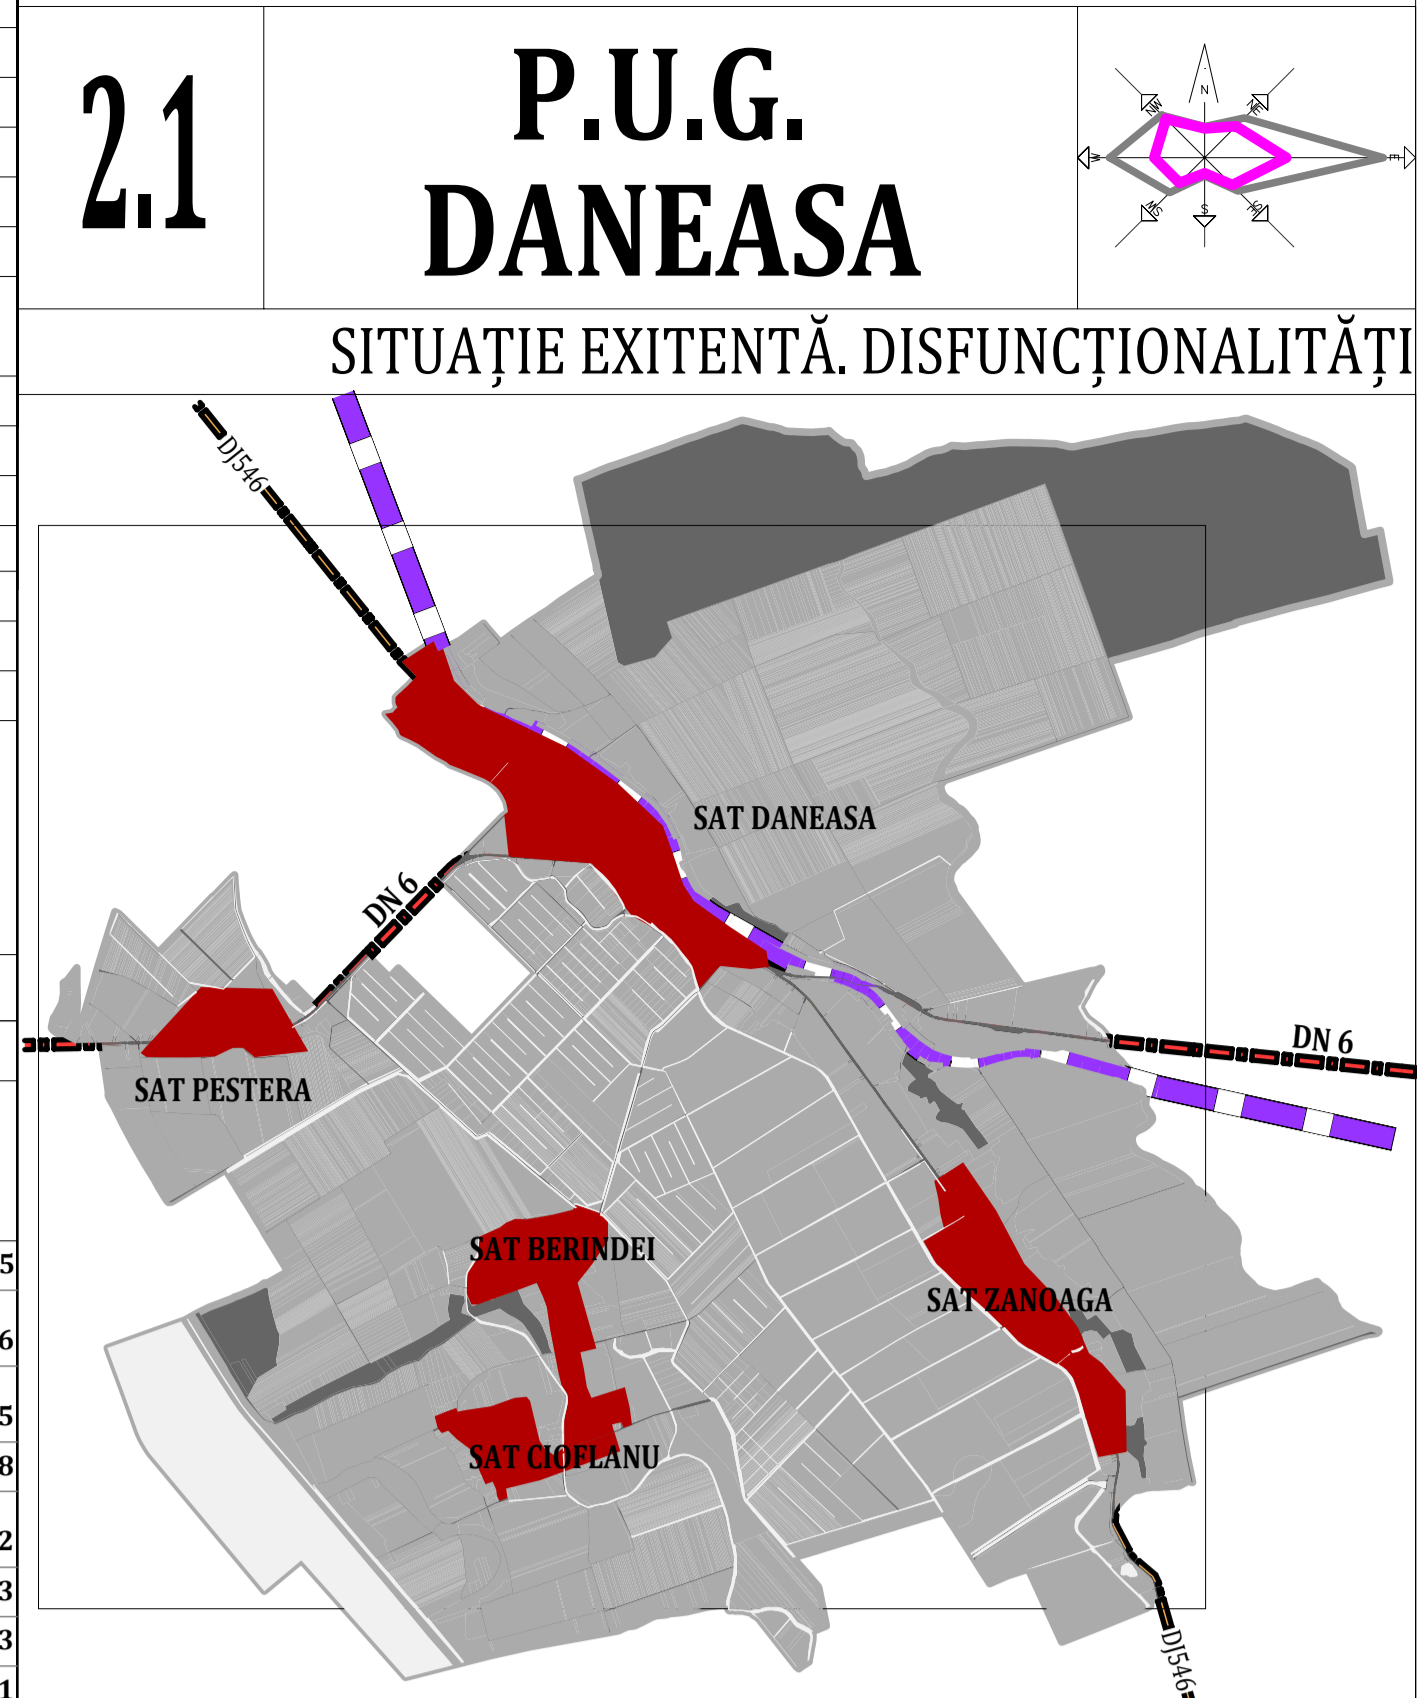

**LEGENDA**

**LIMITE**

- LIMITA UNITATII ADMINISTRATIV TERITORIALE
- LIMITA INTRAVILANULUI EXISTENT

**ZONIFICARE FUNCIONALĂ**

- ZONA LOCUINȚE ȘI FUNCȚIUNI COMPLEMENTARE
- ZONA INSTITUȚII ȘI SERVICII DE INTERES PUBLIC ȘI SERVICII/COMERT
- ZONA UNITATI DE PRODUCTIE ȘI DEPOZITARE/FERME AGRO-ZOOTEHNICE
- ZONA CIMITIR
- ZONA GOSPODARIE COMUNALA
- TEREN CU DESTINAȚIE SPECIALA
- ZONA SPAȚII VERZI,SPORT,AGREMENT
- ZONA CAI DE COMUNICATIE RUTIERA
- ZONA CAI DE COMUNICATIE FEROVIAARA
- ZONA TERENURI AGRICOLE ARABILE
- ZONA TERENURI AGRICOLE PASUNI
- ZONA IZLAZ COMUNAL
- ZONA TERENURI AGRICOLE LIVEZI
- PADURI
- APA/CANAL DE IRIGATII
- TERENURI NEPRODUCTIVE
- DIG

**CAI DE COMUNICATIE**

- TRASEU DNG
- TRASEU MAGISTRALA CFR 100
- ZONA DE SIGURANTA A INFRASTRUCTURII FEROVIAARE
- ZONA DE PROTECTIE A INFRASTRUCTURII FEROVIAARE

**ZONE PROTEJATE**

- SIT NATURA 2000: ROSPA0106 VALEA OULTULUI INFERIOR
- SIT NATURA 2000: ROSCO140 PADUREA CALIGAREASCA
- SIT NATURA 2000: ROSCO376 RAUL OULT INTRE MARINTEI ȘI TURNI MAGULIEI
- IMOBIL MONUMENT ISTORIC ÎNSCRIS ÎN LMI 2015
- SIT ARHEOLOGIC ÎNSCRIS ÎN REGISTRUL ARHEOLOGIC NAȚIONAL

**DISFUNCȚIONALITATI**

- TERENURI LIBERE/ FARA FUNCȚIUNE ÎN YESUT CONSTRUIT
- PARCELE CONSTRUTE ÎN AFARA INTRAVILANULUI EXISTENT
- ZONA PROTECTIE SANITARA Conform OMS 119/2014
- ZONE INUNDABILE conform Studiu Geotehnic
- ZONE CU PROBABILITATE MEDIE-FOARTE MARE DE PRODUCERE A FENOMENELOR DE INSTABILITATE conform Studiu Geotehnic
- ZONE IMPROPRII DE CONSTRUIT conform Studiu Geotehnic-Zonare geotehnică
- ZONA PERDEA FORESTIERĂ DE PROTECTIE A CĂII FERATE