



INCADRARE IN TERITORIU

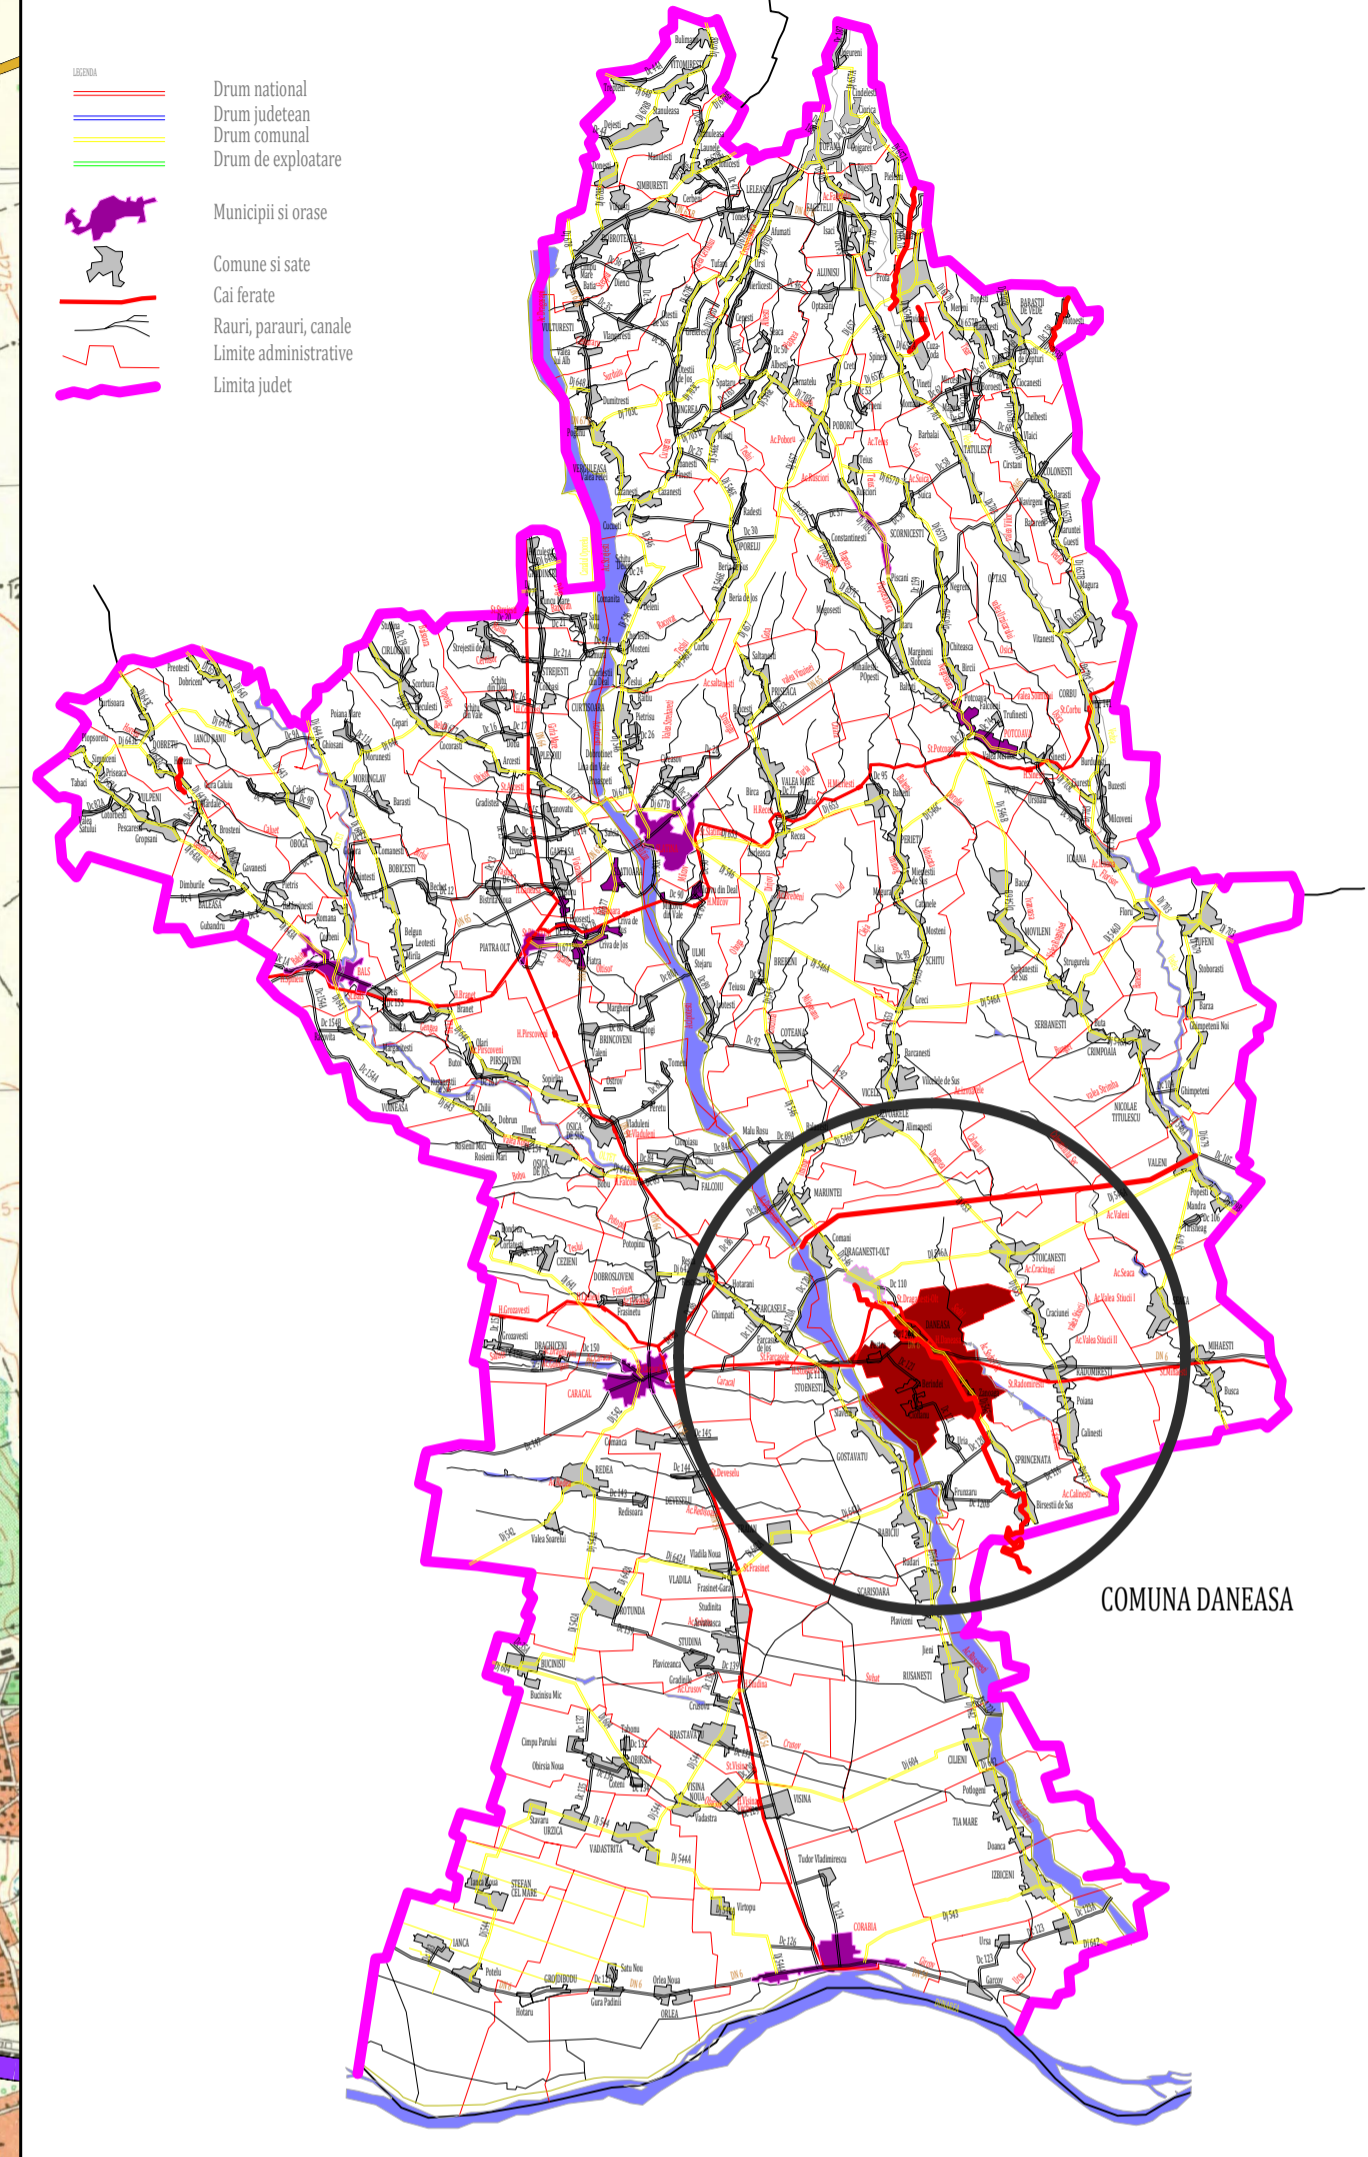

INCADRARE IN JUDEȚUL OLT

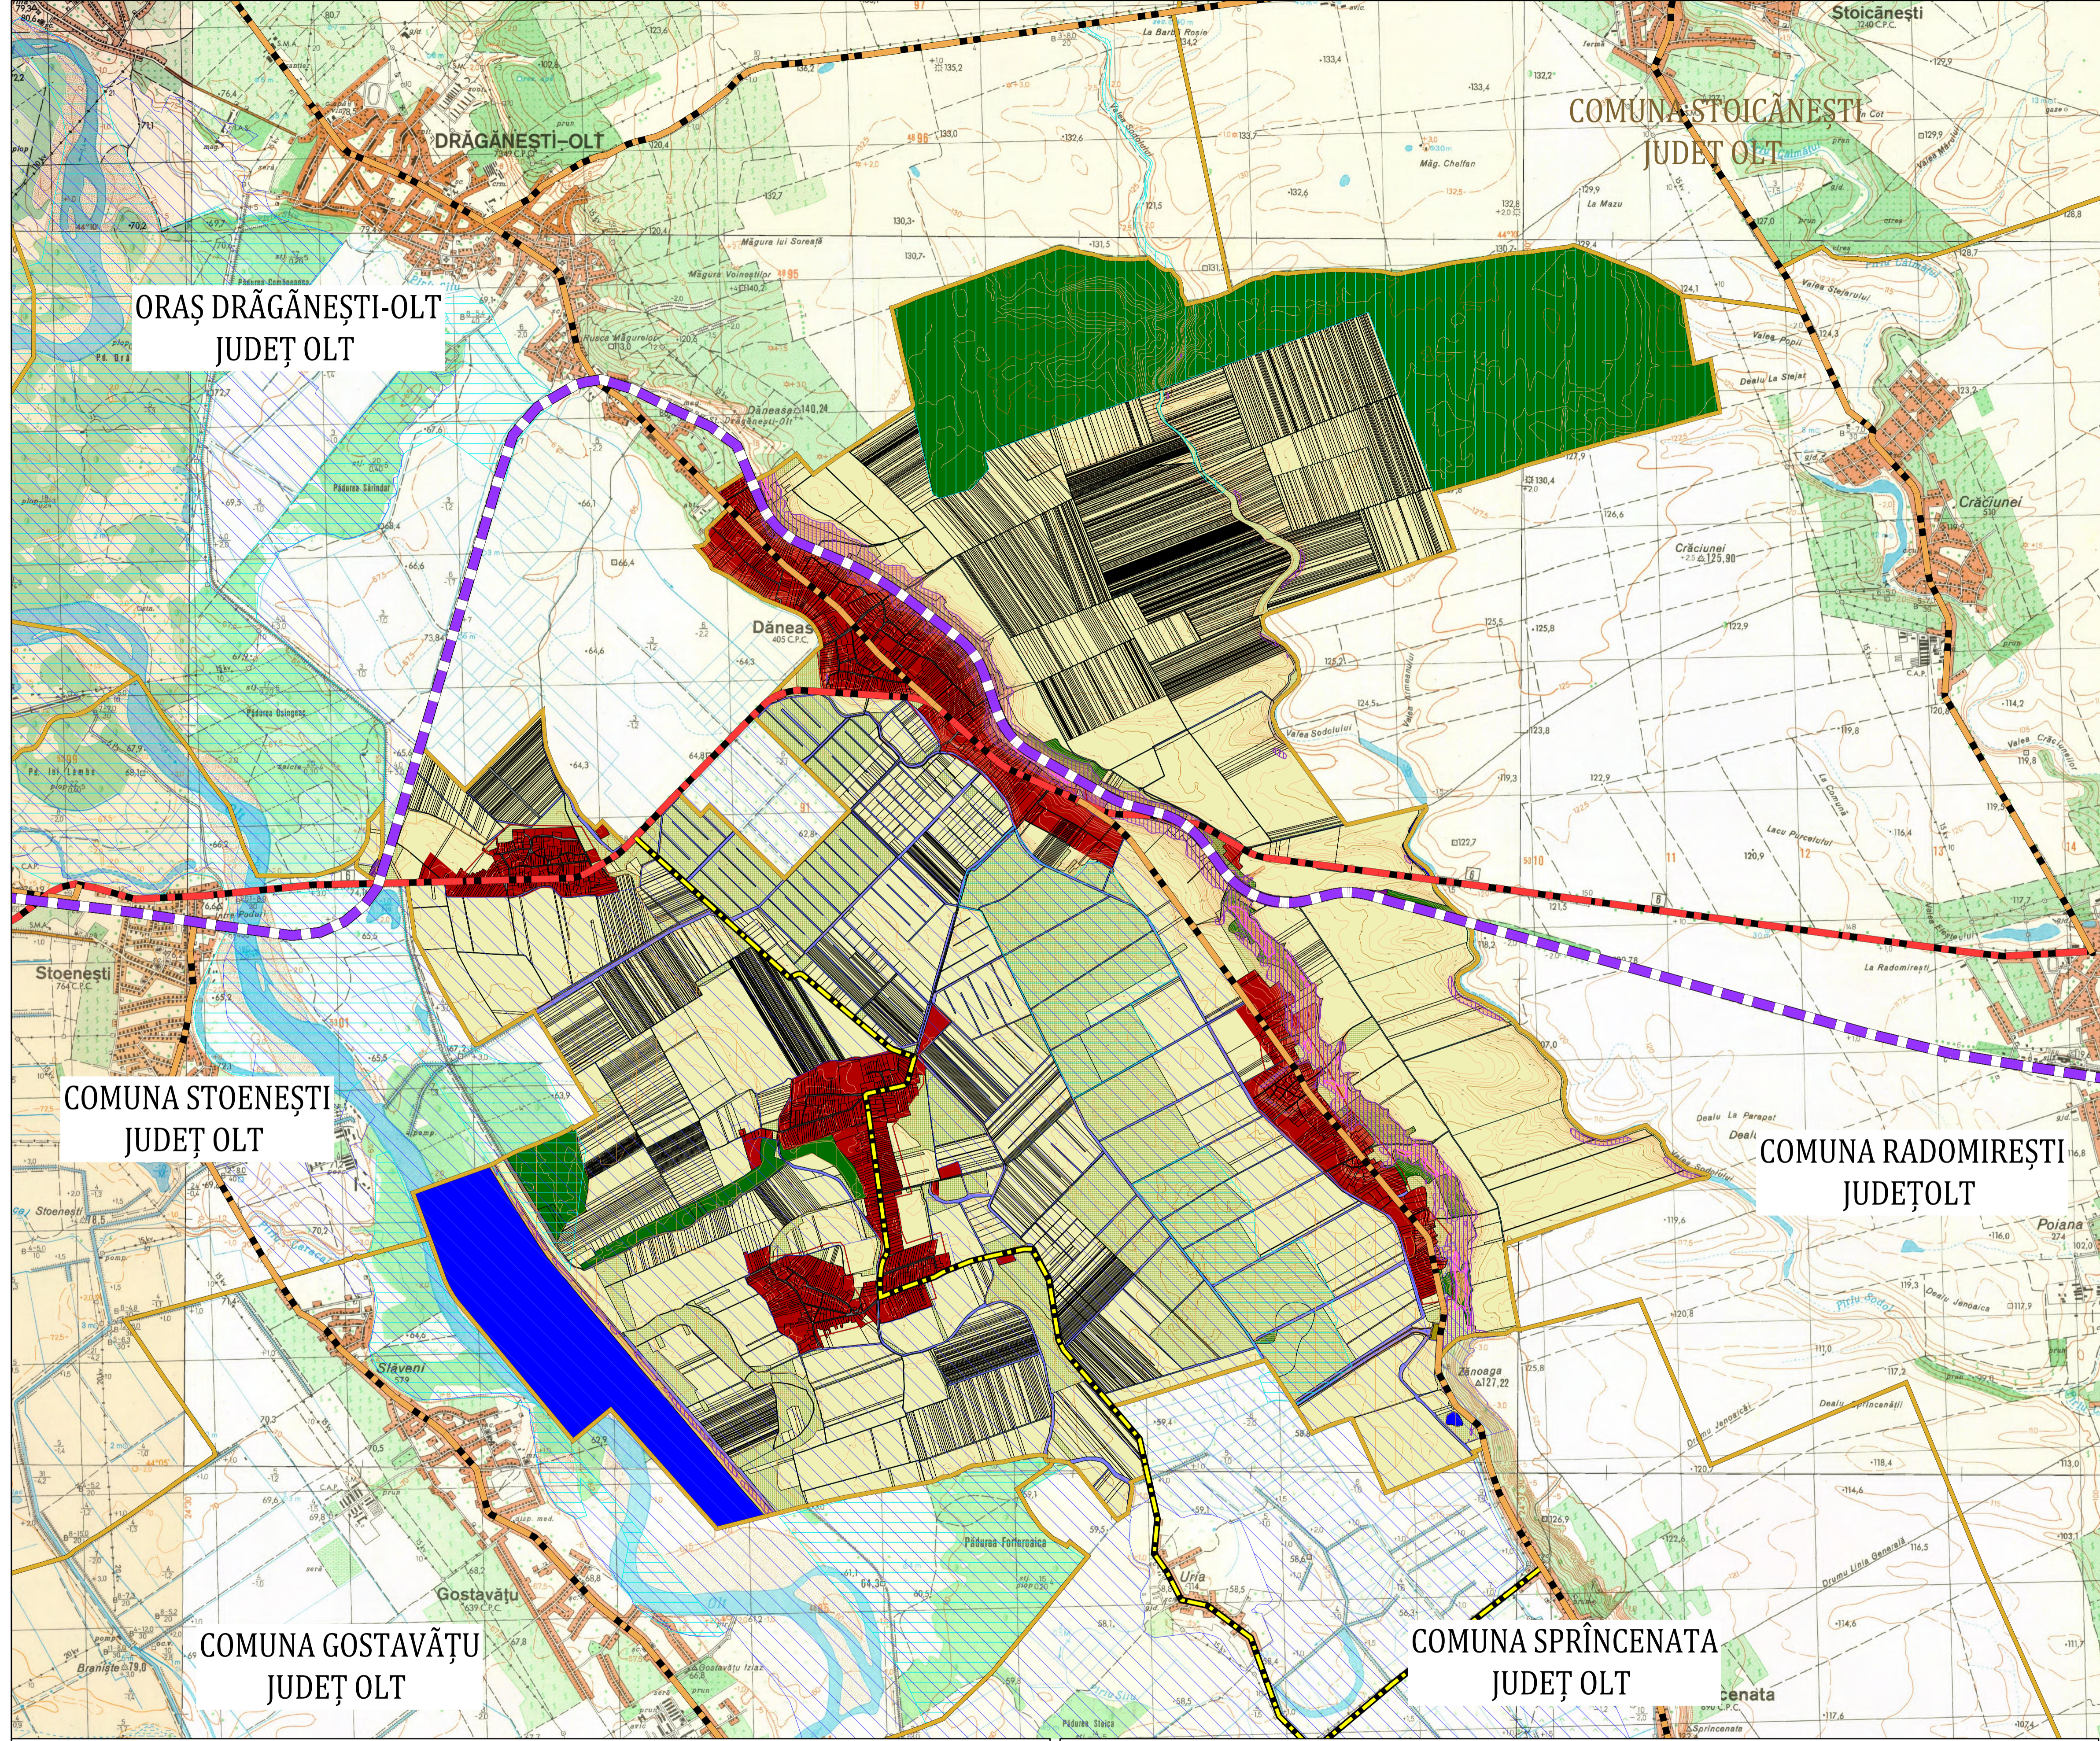

LEGENDA	
	LIMITE LIMITA UNITATI ADMINISTRATIV TERITORIALE
	LIMITA INTRAVILANULUI EXISTENT
	ZONIFICARE FUNCTIONALA INTRAVILAN PROPUȘ
	ZONA CAI DE COMUNICATIE RUTIERA
	ZONA CAI DE COMUNICATIE FERROVIARA
	TERENURI AGRICOLE ARABILE
	TERENURI AGRICOLE PASUMI
	IZLAZ COMUNAL
	TERENURI AGRICOLE LIVEZI
	TERENURI AGRICOLE VII
	PADURI
	APE / CANAL DE IRIGATII
	TERENURI NEPRODUCTIVE IN EXTRAVILAN
	ZONE PROTEJATE SIT NATURA 2000 : ROSPA0106 VALEA OLTULUI INFERIOR
	SIT NATURA 2000 : ROSCI0140 PADUREA CALUGAREASCA
	SIT NATURA 2000 : ROSCI0376 RAUL OLT INTRE MARUNTEI SI TURNU MAGURELE
	CAI DE COMUNICATIE TRASEU DN 6
	TRASEU DJ 546
	TRASEU DC 121
	TRASEU MAGISTRALA CFR 900
	RESTRICTII SI INTERDICTII ZONE DE PROTECTIE SANITARA
	ZONA DE PROTECTIE FATA DE CONSTRUCTIILE SI CULOARE TEHNICE
	ZONE INUNDABILE conform Studiu Geotehnic
	ZONE CU PROBABILITATE MEDIE-FOARTE MARE DE PRODUCERE DE PRODUCERE AFENOMENOR DE INSTABILITATE conform Studiu Geotehnic
	ZONE IMPROPRII DE CONSTRUIT conform Studiu Geotehnic -Zonare geotehnic

BILANT TERITORIAL CONFORM SITUATIEI EXISTENTE												
TERITORIUL ADMINISTRATIV AL UNITATII DE BAZA	CATEGORII DE FOLOSINTA											
	AGRICOL			NEAGRICOL								TOTAL [Ha]
	Arabil	Pasune	Livada	Padure	Ape	Drumuri	Cai Ferate	Constructii	Cimitir	Neproductiv		
EXTRAVILAN	3216,42	825,10	0	757,41	334,31	72,28	37,43	36,29	0,90	19,74	5299,90	
INTRAVILAN	102,65	21,38	2,31	2,09	2,09	41,40	13,02	284,34	2,57	6,33	479,82	
TOTAL	3319,07	846,48	2,31	759,50	338,02	113,69	50,45	320,63	3,47	26,08	5779,72	
% DIN TOTAL	57,43	14,65	0,01	13,14	5,58	1,97	0,87	5,55	0,06	0,45	100	

BILANT TERITORIAL PROPUȘ												
TERITORIUL ADMINISTRATIV AL UNITATII DE BAZA	CATEGORII DE FOLOSINTA											
	AGRICOL			NEAGRICOL								TOTAL [Ha]
	Arabil	Pasune	Livada	Padure	Ape	Drumuri	Cai Ferate	Constructii	Cimitir	Neproductiv		
EXTRAVILAN	3200,70	844,54	0	759,50	336,87	70,45	50,45	16,56	0	1,79	5280,88	
INTRAVILAN	0	0	0	0	1,15	43,24	0	450,98	3,47	0	498,84	
TOTAL	3200,70	844,54	0	759,50	338,02	113,69	50,45	467,54	3,47	1,79	5779,72	
% DIN TOTAL	55,38	14,61	0	13,14	5,85	1,97	0,87	8,09	0,06	0,03	100	

PROIECTANT GENERAL: URBAN OPEN GIS S.R.L.		BENEFICIAR: COMUNA DĂNEASA, JUDEȚUL OLT	
		DENUMIRE PROIECT: ELABORARE PLAN URBANISTIC GENERAL COMUNA DĂNEASA, JUDEȚUL OLT	
SEF PROIECT	Urb. Georgiana PIRVU	DENUMIRE PLANSA	
PROIECTAT DESENAT	Urb. Dan JOTU	INCADRAREA IN TERITORIU	
PROIECT D/20	FAZA P.U.G.	DATA NOIEMBRIE 2018	SCARA 1:25.000
			NR. PLANSA 1