



4.1.3


P.U.G. DANEASA

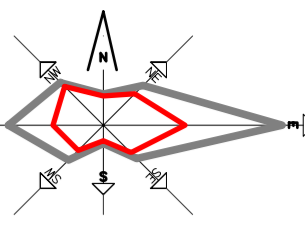

EDILITARE - ALIMENTARE CU APA SI CANALIZARE

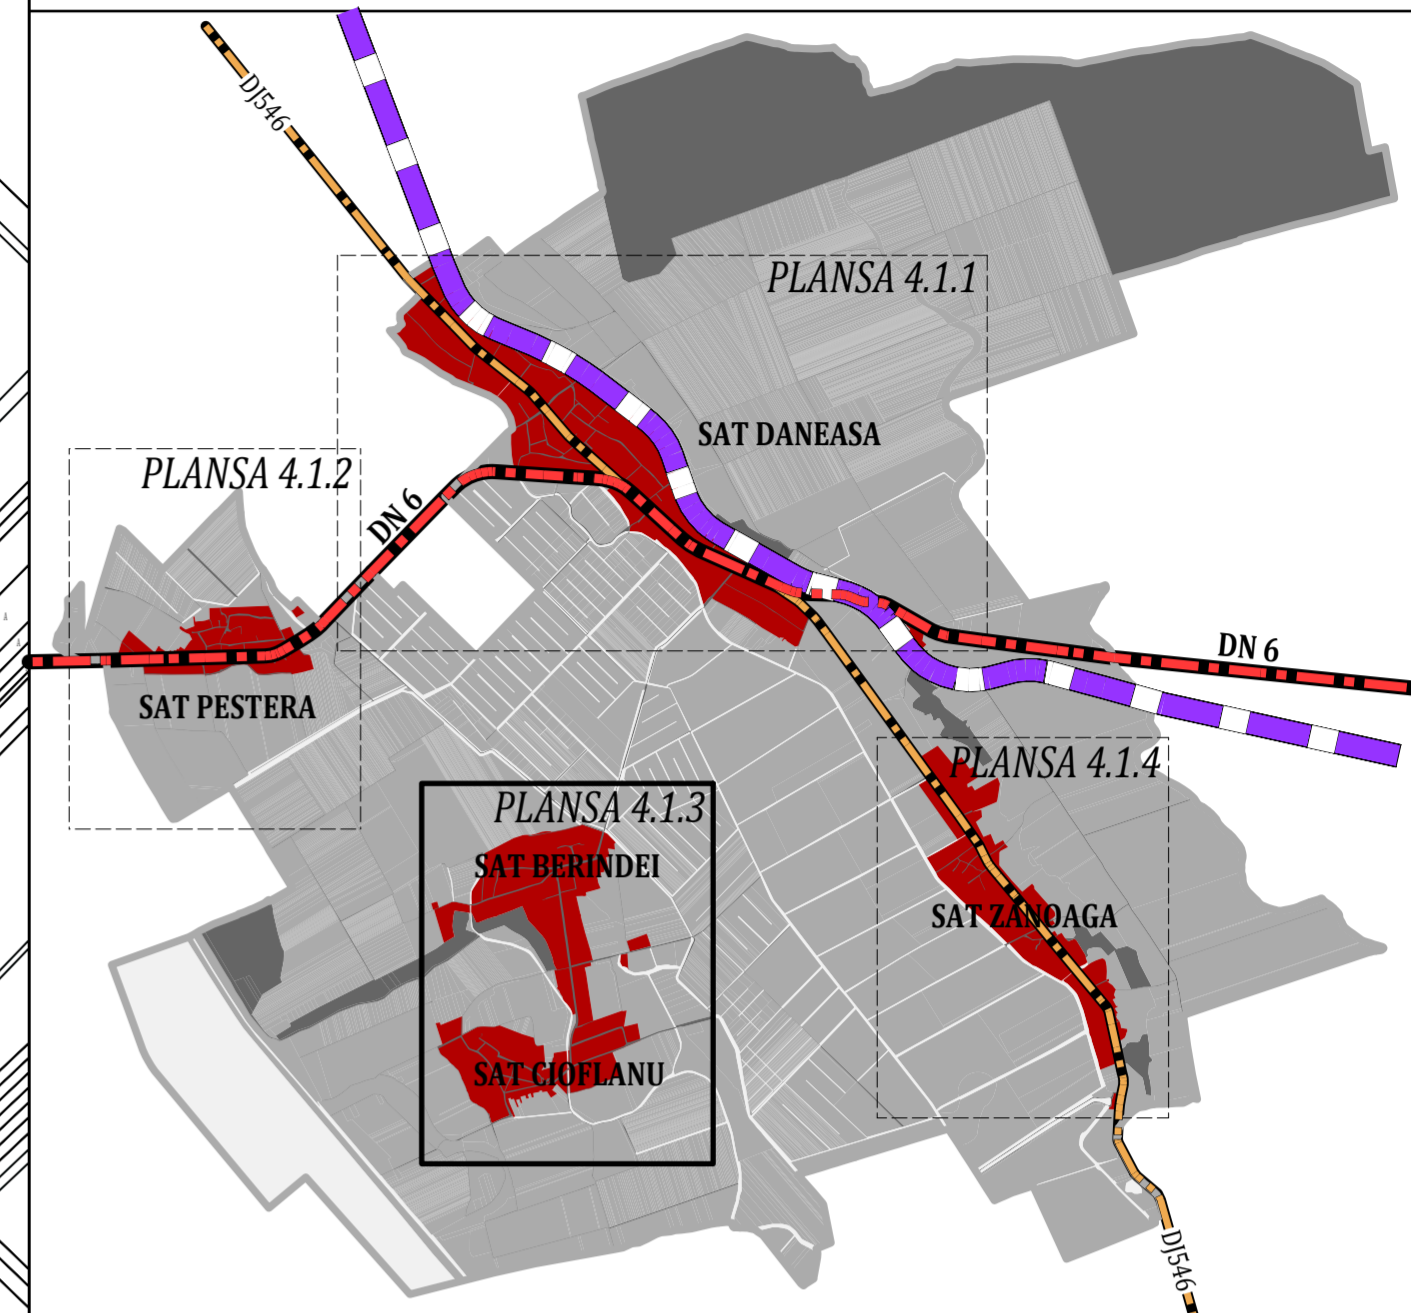


INCADRARE IN U.A.T. COMUNEI DANEASA

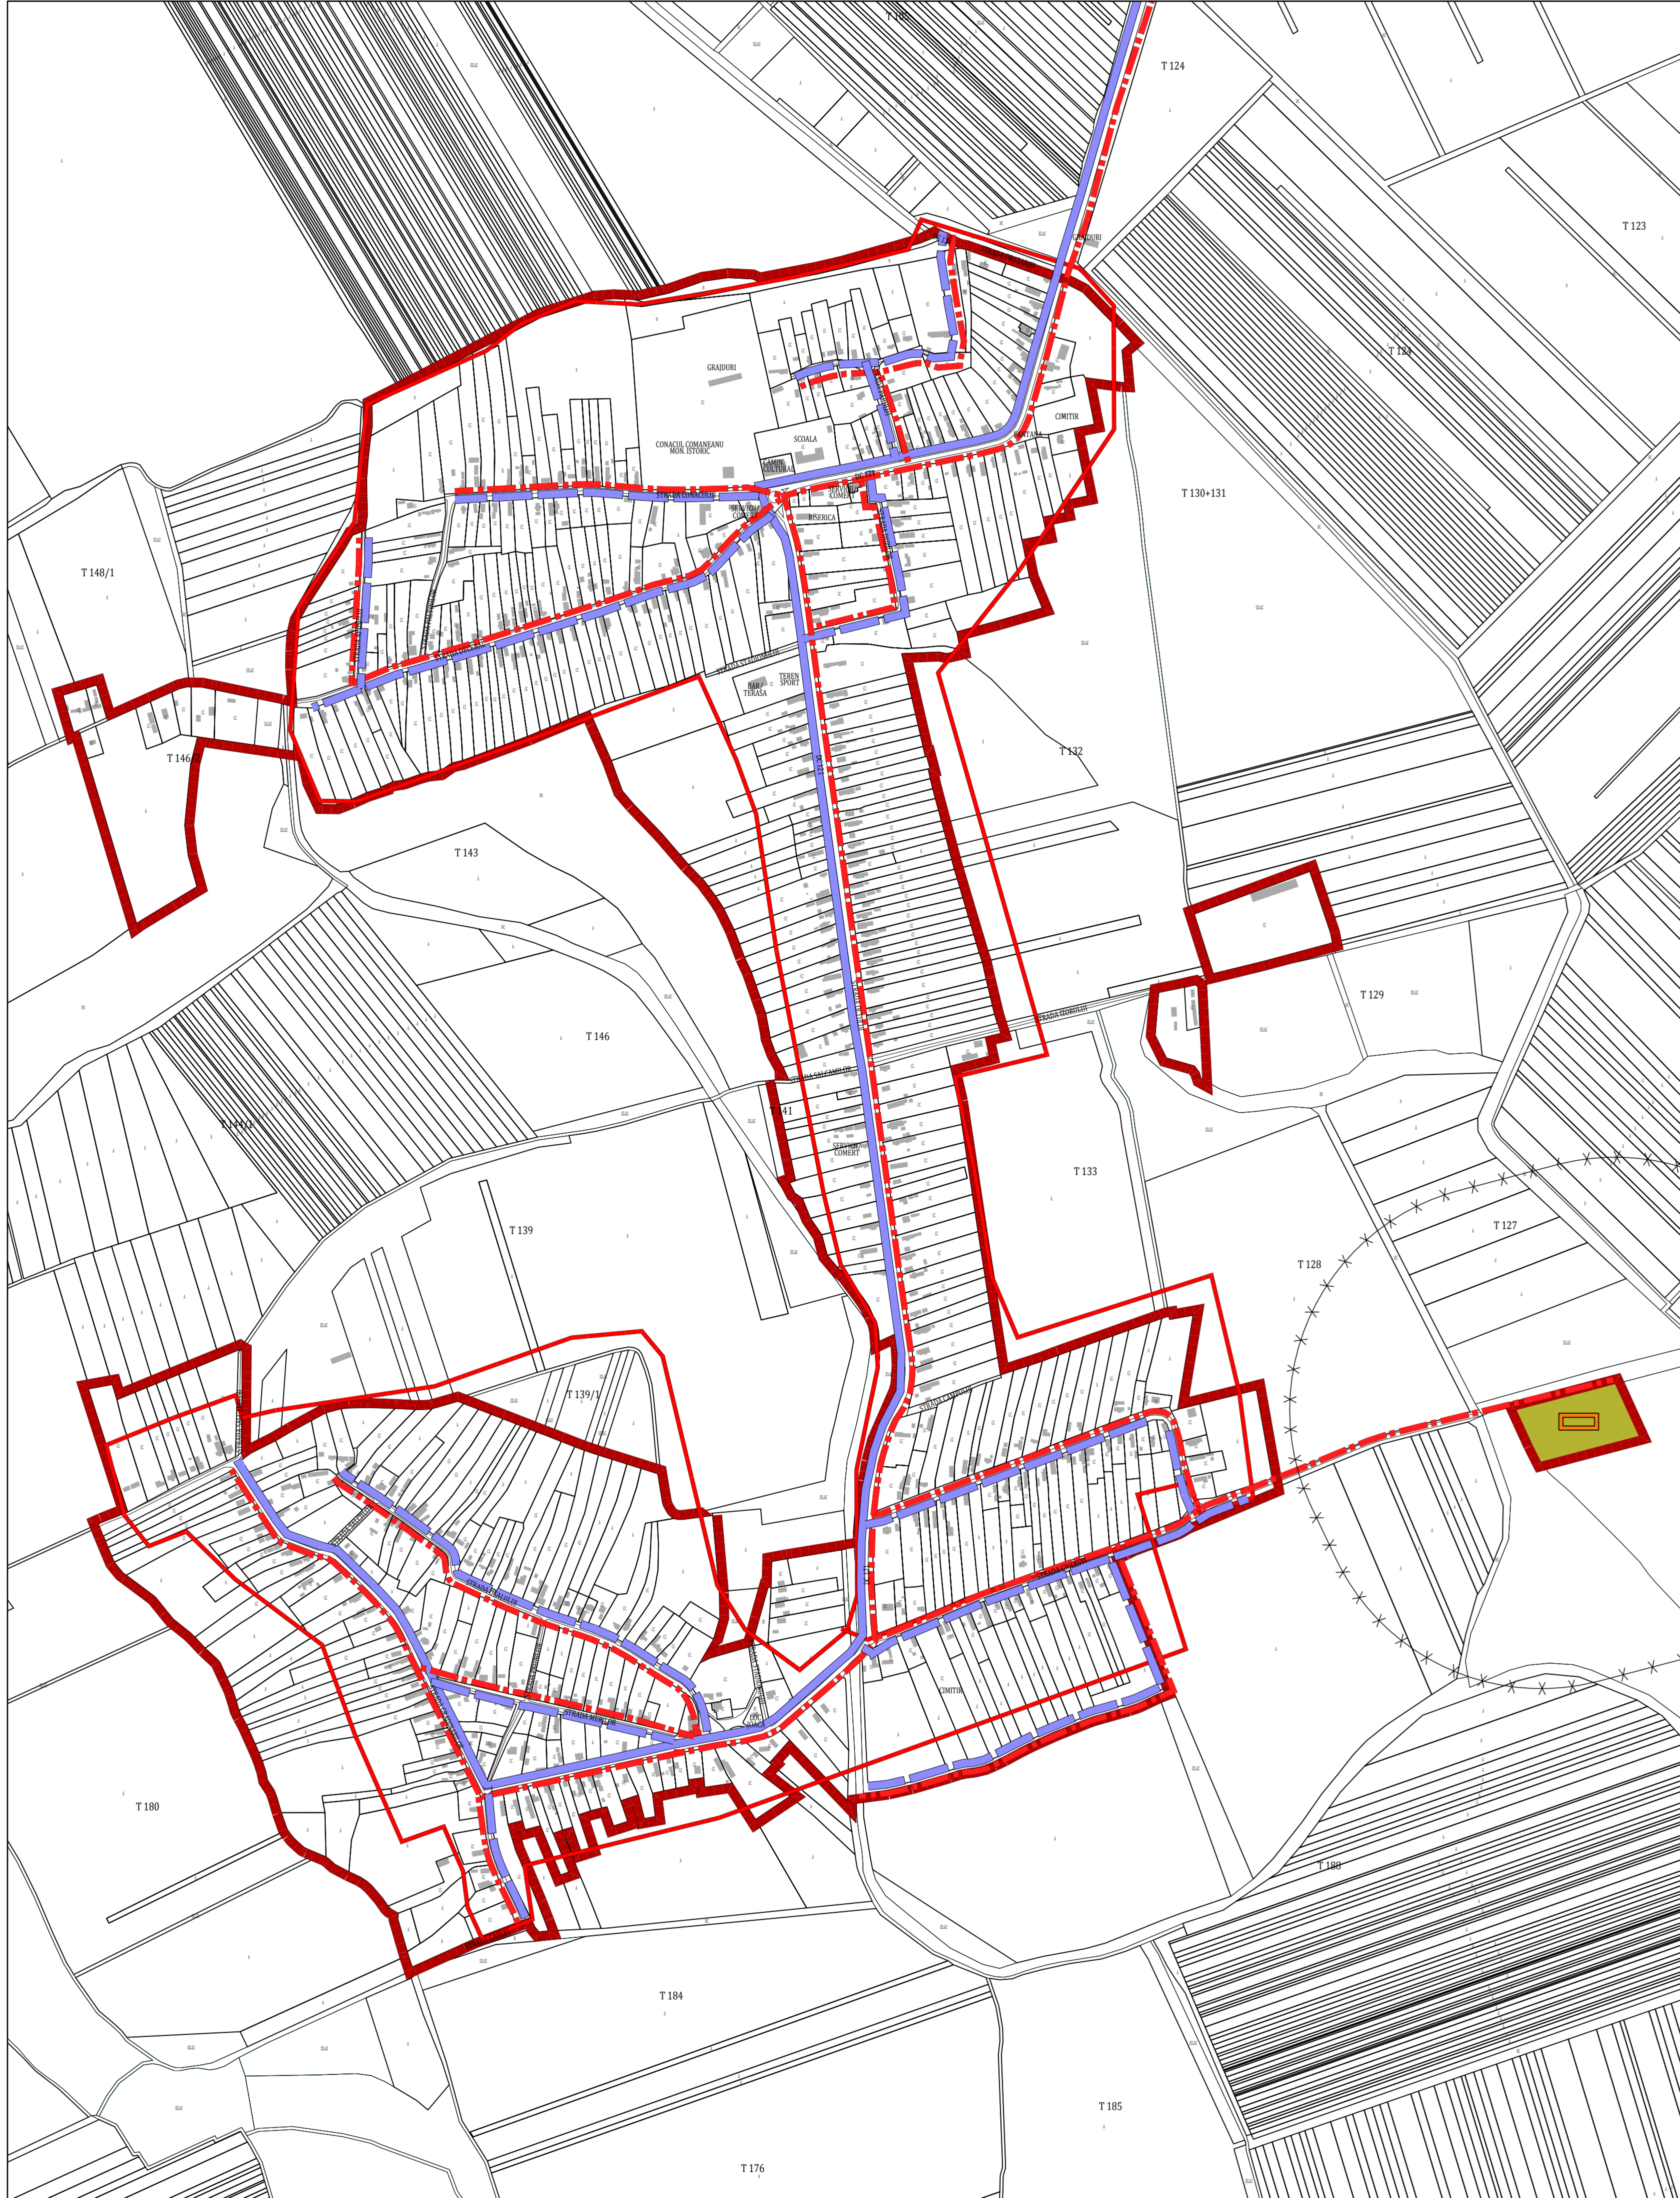

LEGENDA

- LIMITE
- LIMITA UNITATII ADMINISTRATIV TERITORIALE
- LIMITA INTRAVILANULUI EXISTENT
- LIMITA INTRAVILANULUI PROPUIS
- RETELE EDILITARE**
- RETEA PROPUSA DE ALIMENTARE CU APA ETAPA 1
- RETEA PROPUSA DE ALIMENTARE CU APA ETAPA 2
- RETEA PROPUSA DE CANALIZARE MENAJERA
- GOSPODARIE DE APA PROPUSA
- STATIE DE EPURARE A APEI UZARE
- RESTRICTII SI INTERDICTII**
- ZONE DE PROTECTIE SANITARA
- ZONA DE PROTECTIE FATA DE CONSTRUCTIILE SI CULOARE TEHNICE

PROIECTANT GENERAL:
URBAN OPEN GIS S.R.L.

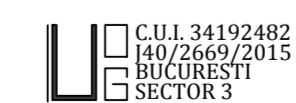

BENEFICIAR
COMUNA DANEASA, JUDETUL OLT

DENUMIRE PROIECT
ELABORARE PLAN URBANISTIC GENERAL
COMUNA DANEASA, JUDETUL OLT

SEF PROIECT
Urb. Georgiana PIRVU

PROIECTAT
DESENAT
Urb. Dan JOTU

DENUMIRE PLANSĂ
RETELE TEHNICO-EDILITARE
ALIMENTARE CU APA SI CANALIZARE
SATE BERINDEI SI CIOFLANU

PROIECT
DU20

FAZA
P.U.G.

DATA
NOIEMBRIE 2018

SCARA
1:5.000

NR. PLANSĂ
4.1.3