



4.2.3

P.U.G. DANEASA

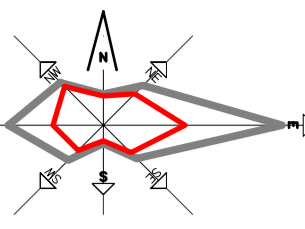


EDILITARE - ENERGIE ELECTRICA SI GAZE

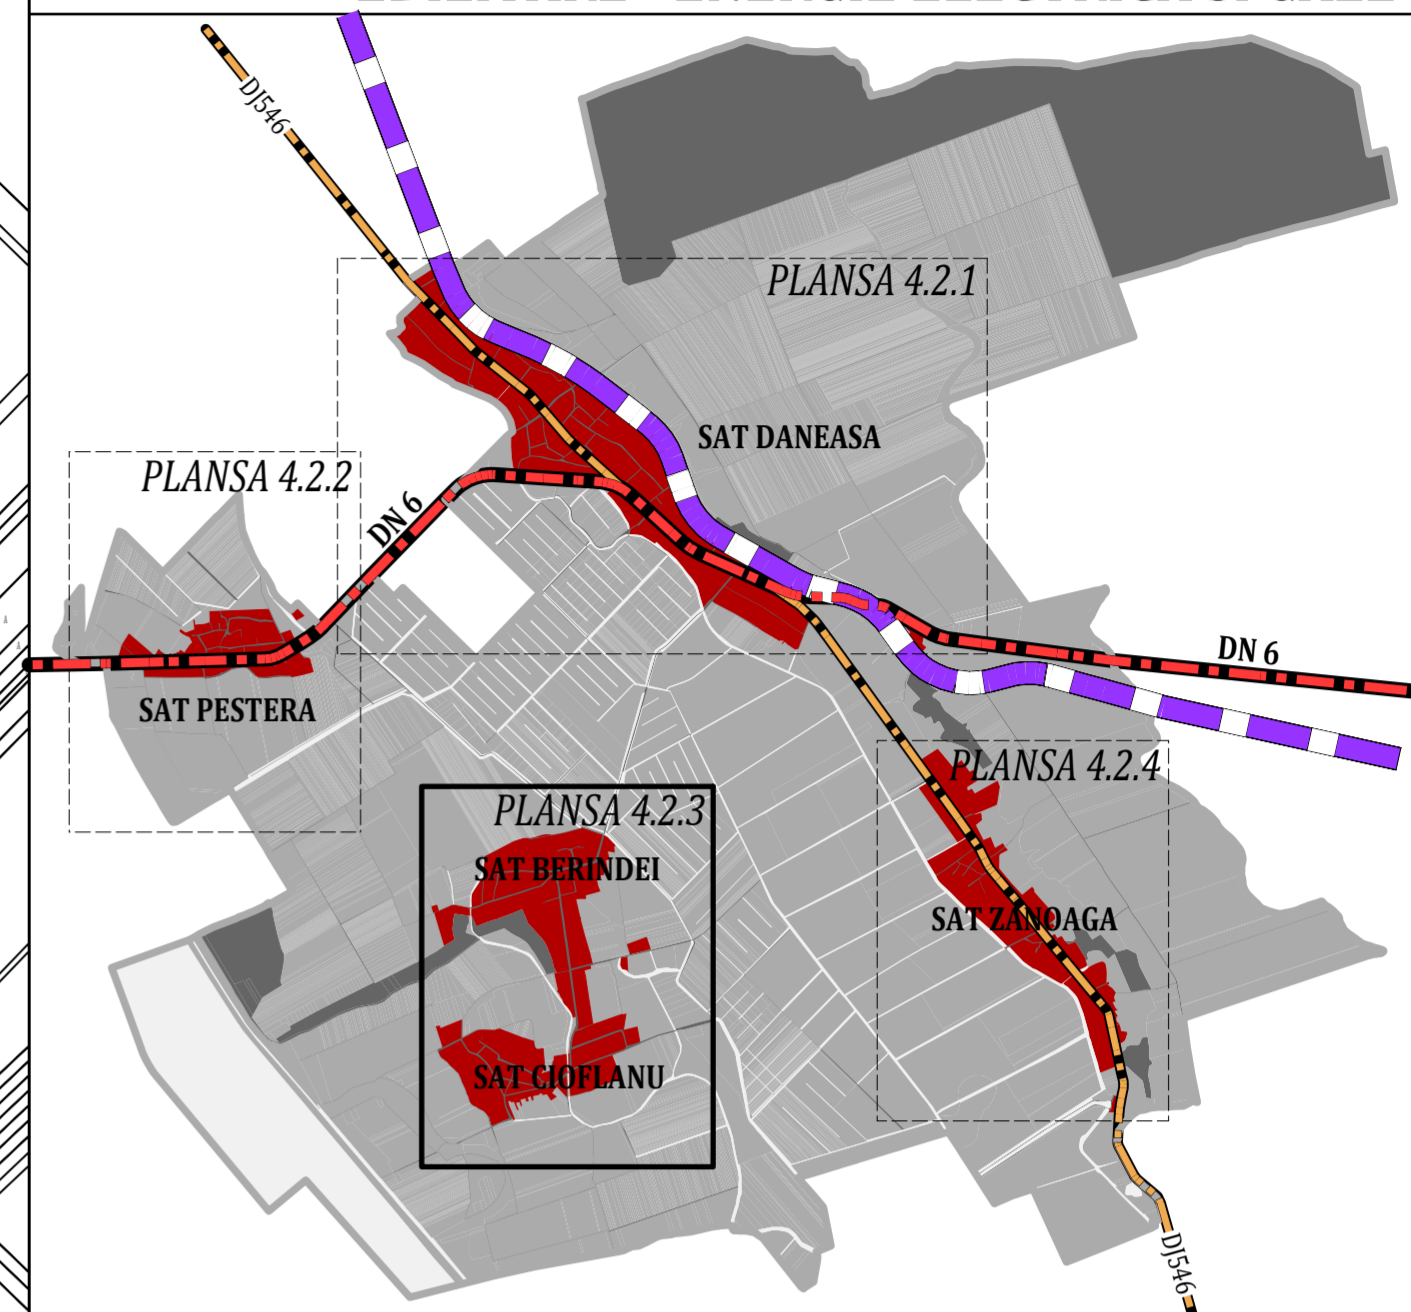

INCADRARE IN U.A.T. COMUNEI DANEASA

LEGENDA

- LIMITE**
 LIMITA UNITATI ADMINISTRATIV TERITORIALE
 LIMITA INTRAVILANULUI EXISTENT
 LIMITA INTRAVILANULUI PROPUIS
- RETELE EDILITARE**
 LINIE ELECTRICA AERIANA 15 KV
 REȚEA DE DISTRIBUTIE A ENERGIEI ELECTRICE
 STATIE ELECTRICA
 REȚEA PROPUISA DE ALIMENTARE CU GAZE NATURALE
- RESTRICTII SI INTERDICTII**
 ZONE DE PROTECTIE SANITARA
 ZONA DE PROTECTIE FATATA DE CONSTRUCTIILE SI CULOARE TEHNICE

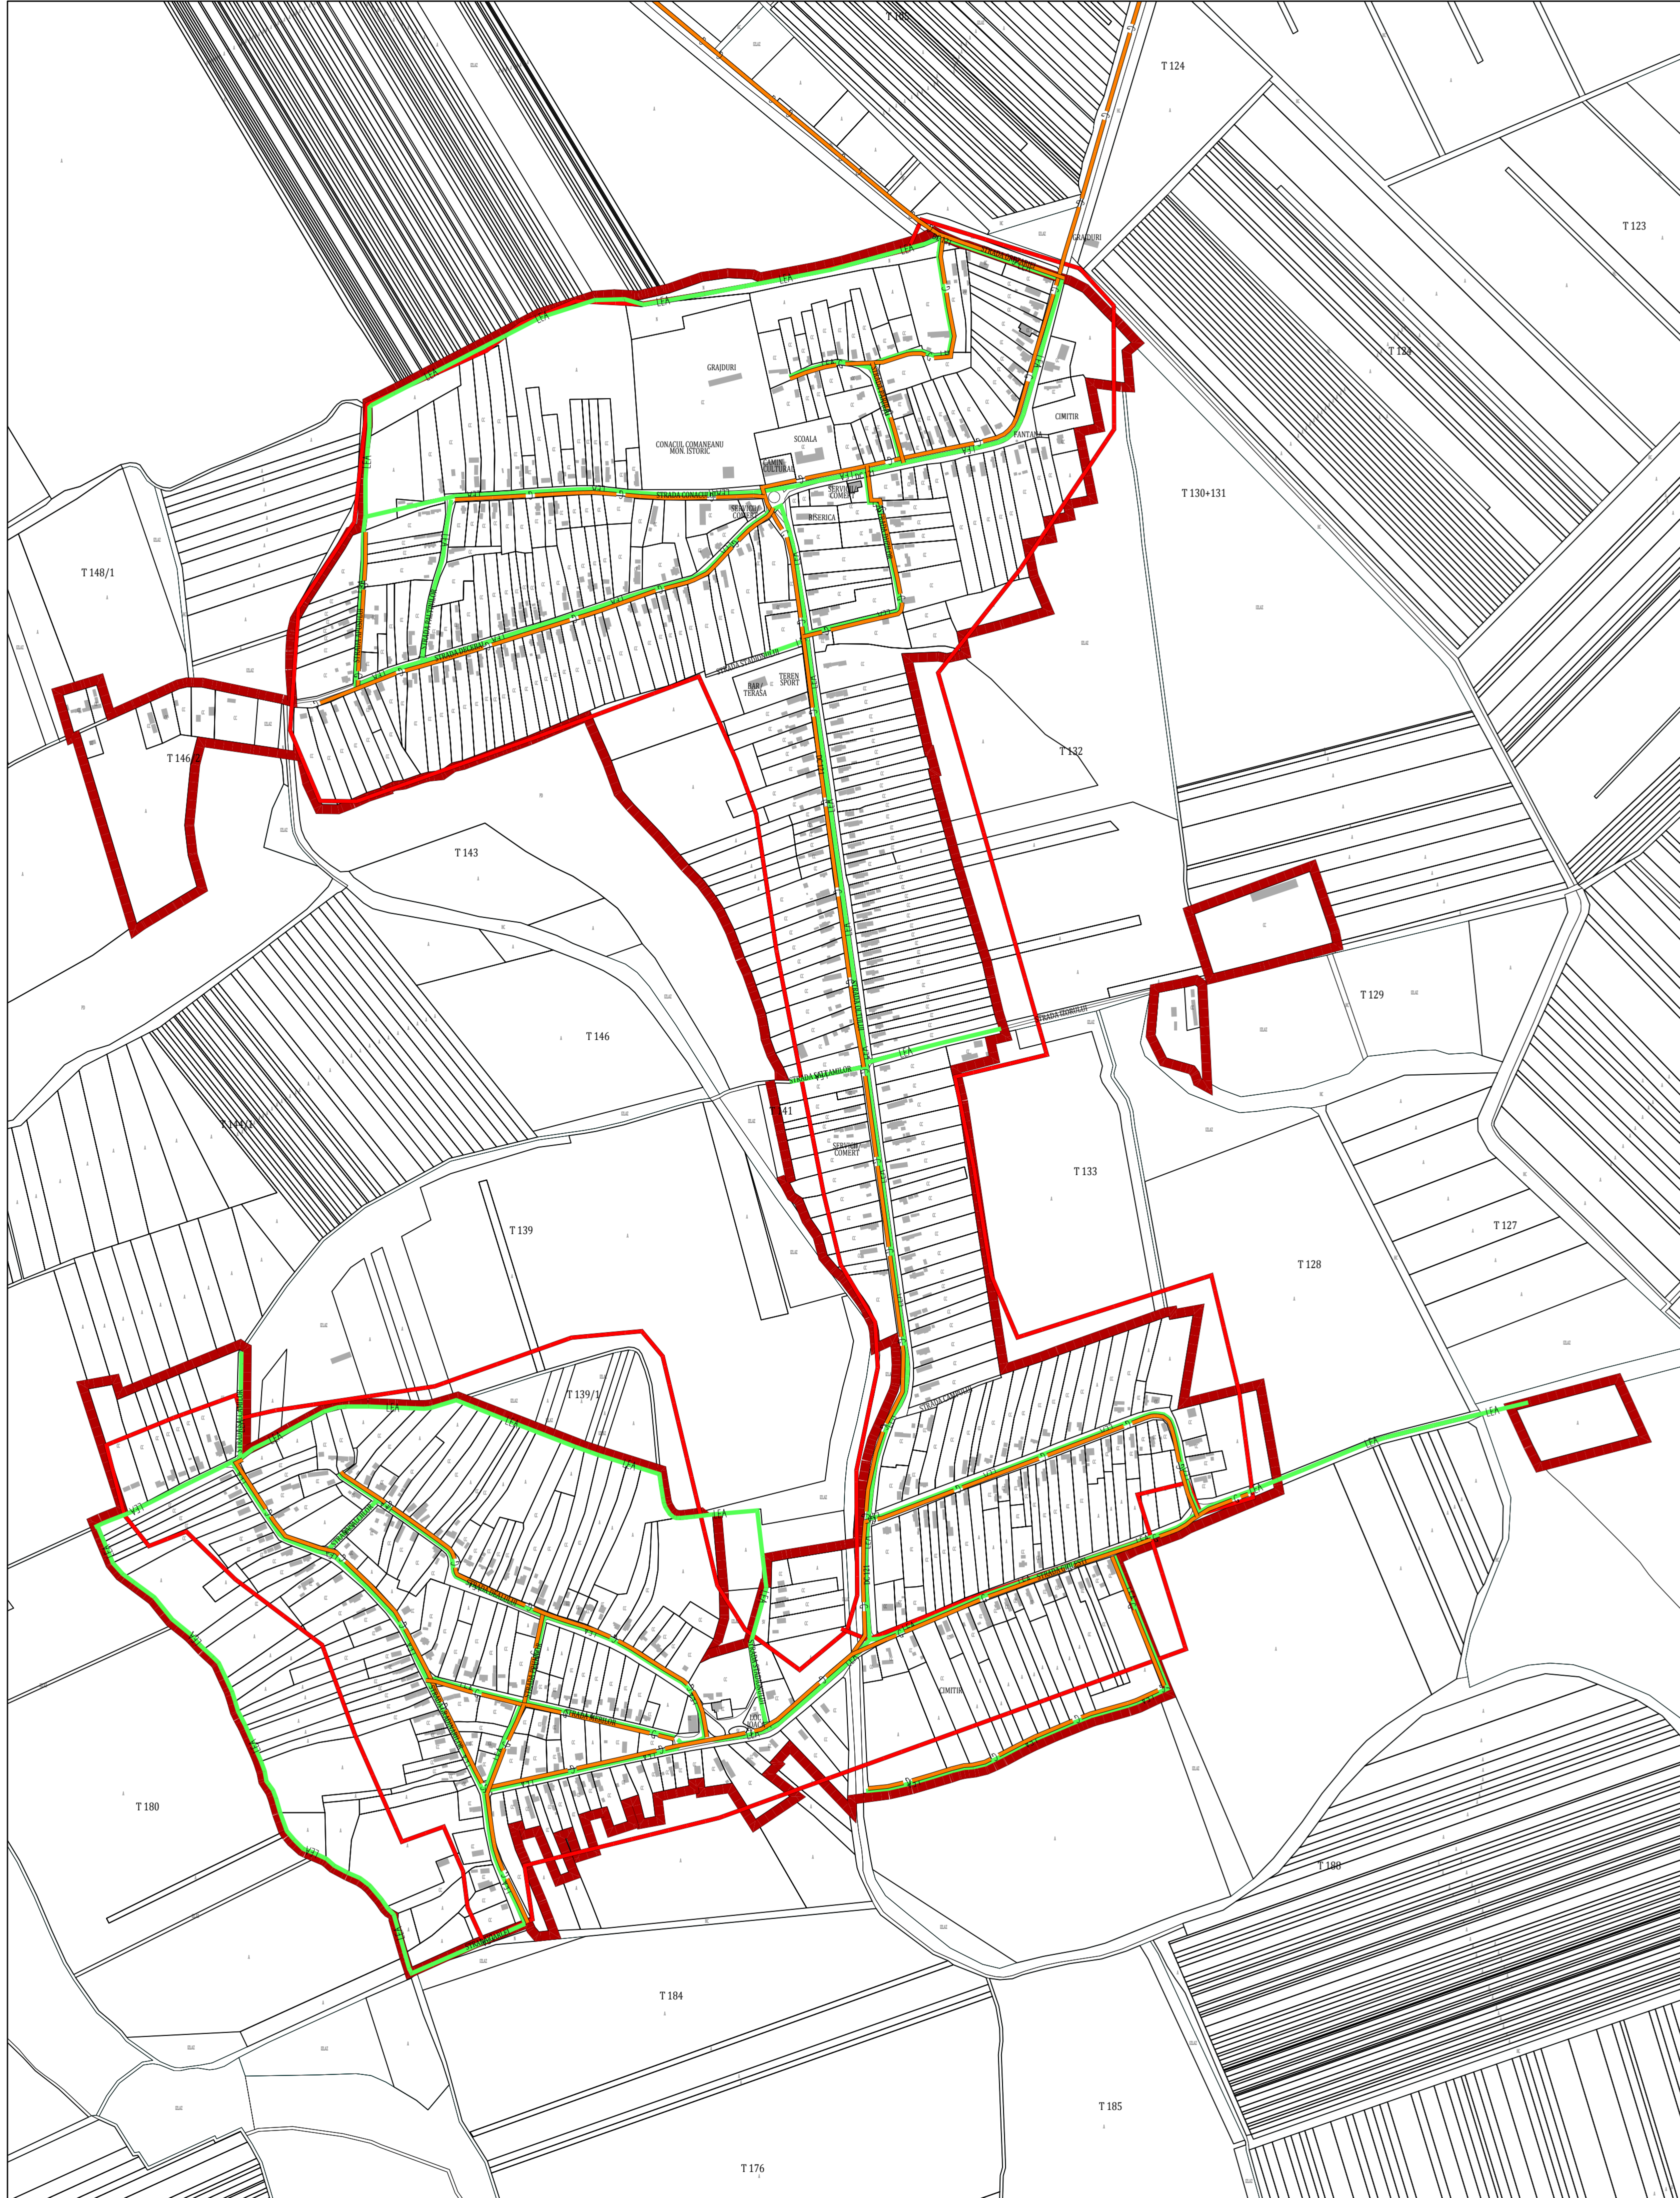

PROIECTANT GENERAL: URBAN OPEN GIS S.R.L.		BENEFICIAR COMUNA DĂNEASA, JUDEȚUL OLT	
		DENUMIRE PROIECT ELABORARE PLAN URBANISTIC GENERAL COMUNA DĂNEASA, JUDEȚUL OLT	
SEF PROIECT	Urb. Georgiana PIRVU	DENUMIRE PLANSĂ REȚELE TEHNICO-EDILITARE : ALIMENTARE CU ENERGIE ELECTRICA SI ALIMENTARE CU GAZE SATE BERINDEI SI CIOFLANU	
PROIECTAT DESENAT	Urb. Dan JOTU	PROIECT DU20	FAZA P.U.G.
		DATA NOIEMBRIE 2018	SCARA 1: 5.000
			NR. PLANSĂ 4.2.3