



4.2.4

P.U.G. DANEASA

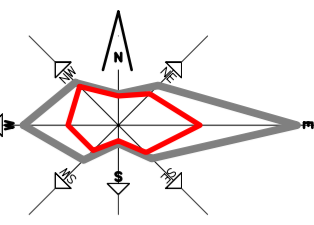


EDILITARE - ENERGIE ELECTRICA SI GAZE

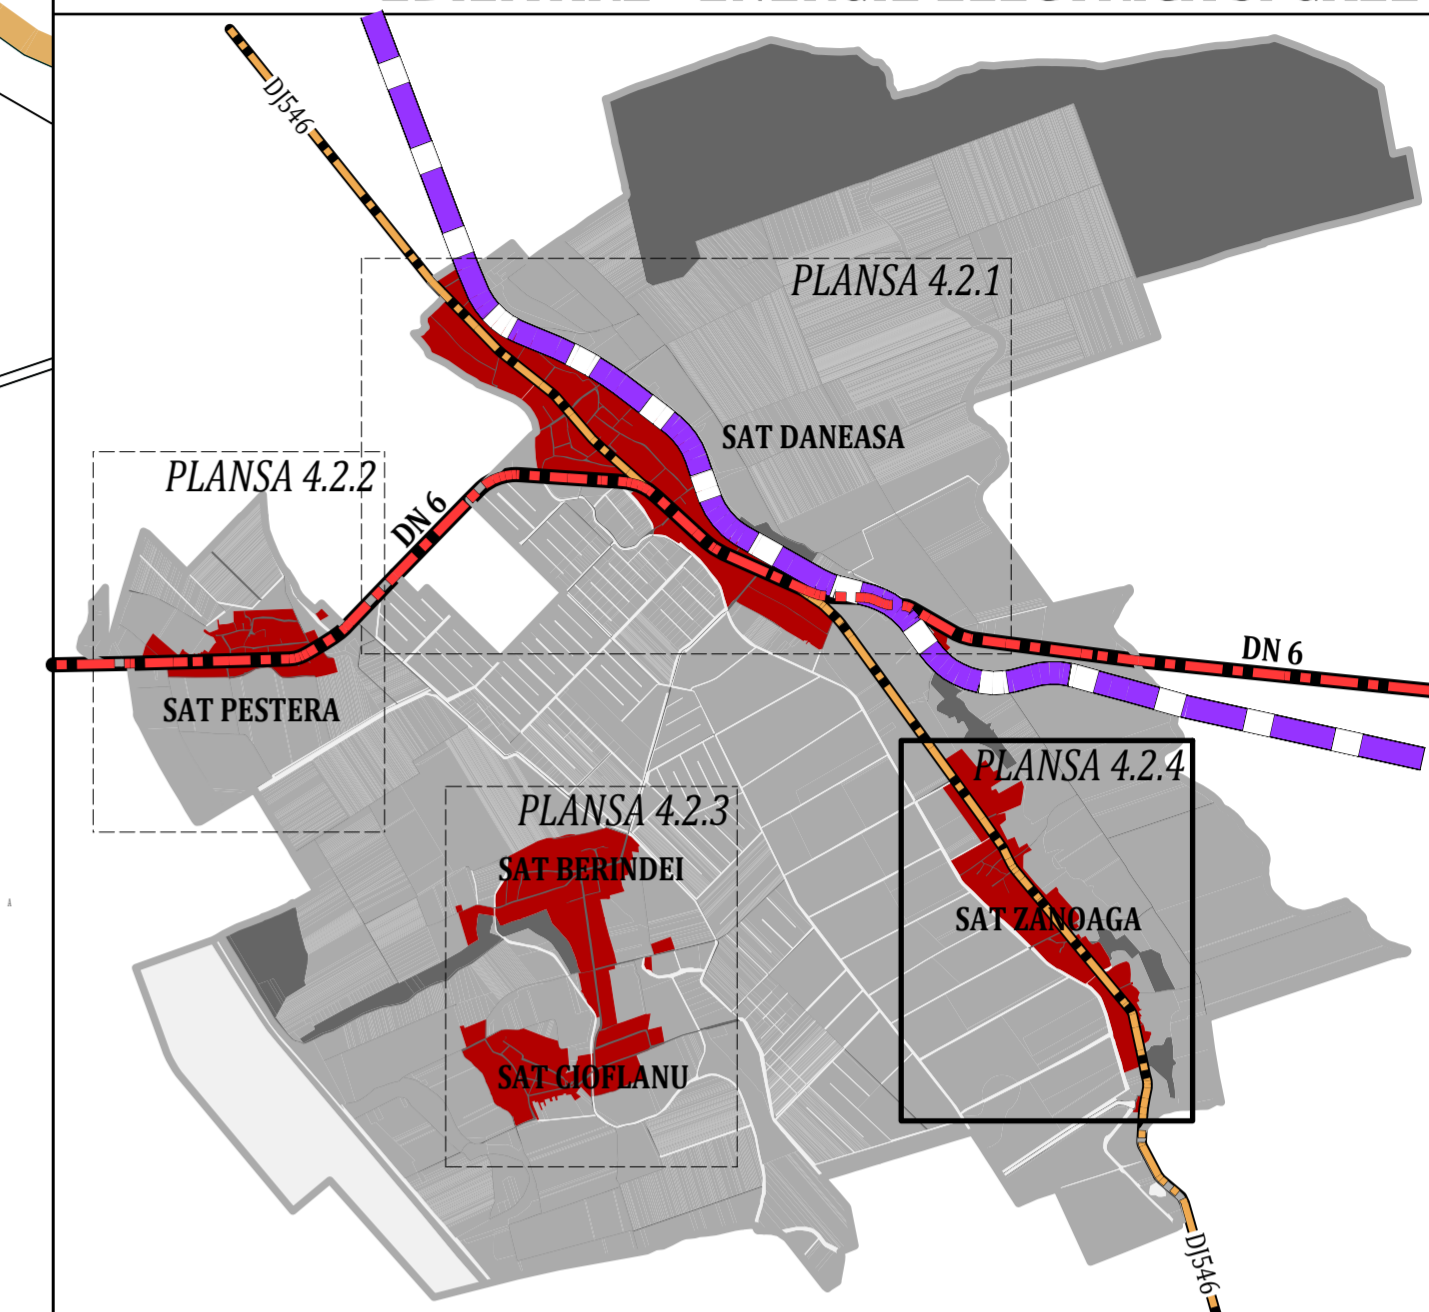

INCADRARE IN U.A.T. COMUNEI DANEASA

LEGENDA

- LIMITE**
 - LIMITA UNITATI ADMINISTRATIV TERITORIALE
 - LIMITA INTRAVILANULUI EXISTENT
 - LIMITA INTRAVILANULUI PROPUȘ
- RETELE EDILITARE**
 - LINIE ELECTRICA AERIANA 15 KV
 - REȚEA DE DISTRIBUTIE A ENERGIEI ELECTRICE
 - STATIE ELECTRICA
 - REȚEA PROPUȘA DE ALIMENTARE CU GAZE NATURALE
- RESTRICTII SI INTERDICTII**
 - ZONE DE PROTECTIE SANITARA
 - ZONA DE PROTECTIE FATATA DE CONSTRUCTIILE SI CULOARE TEHNICE

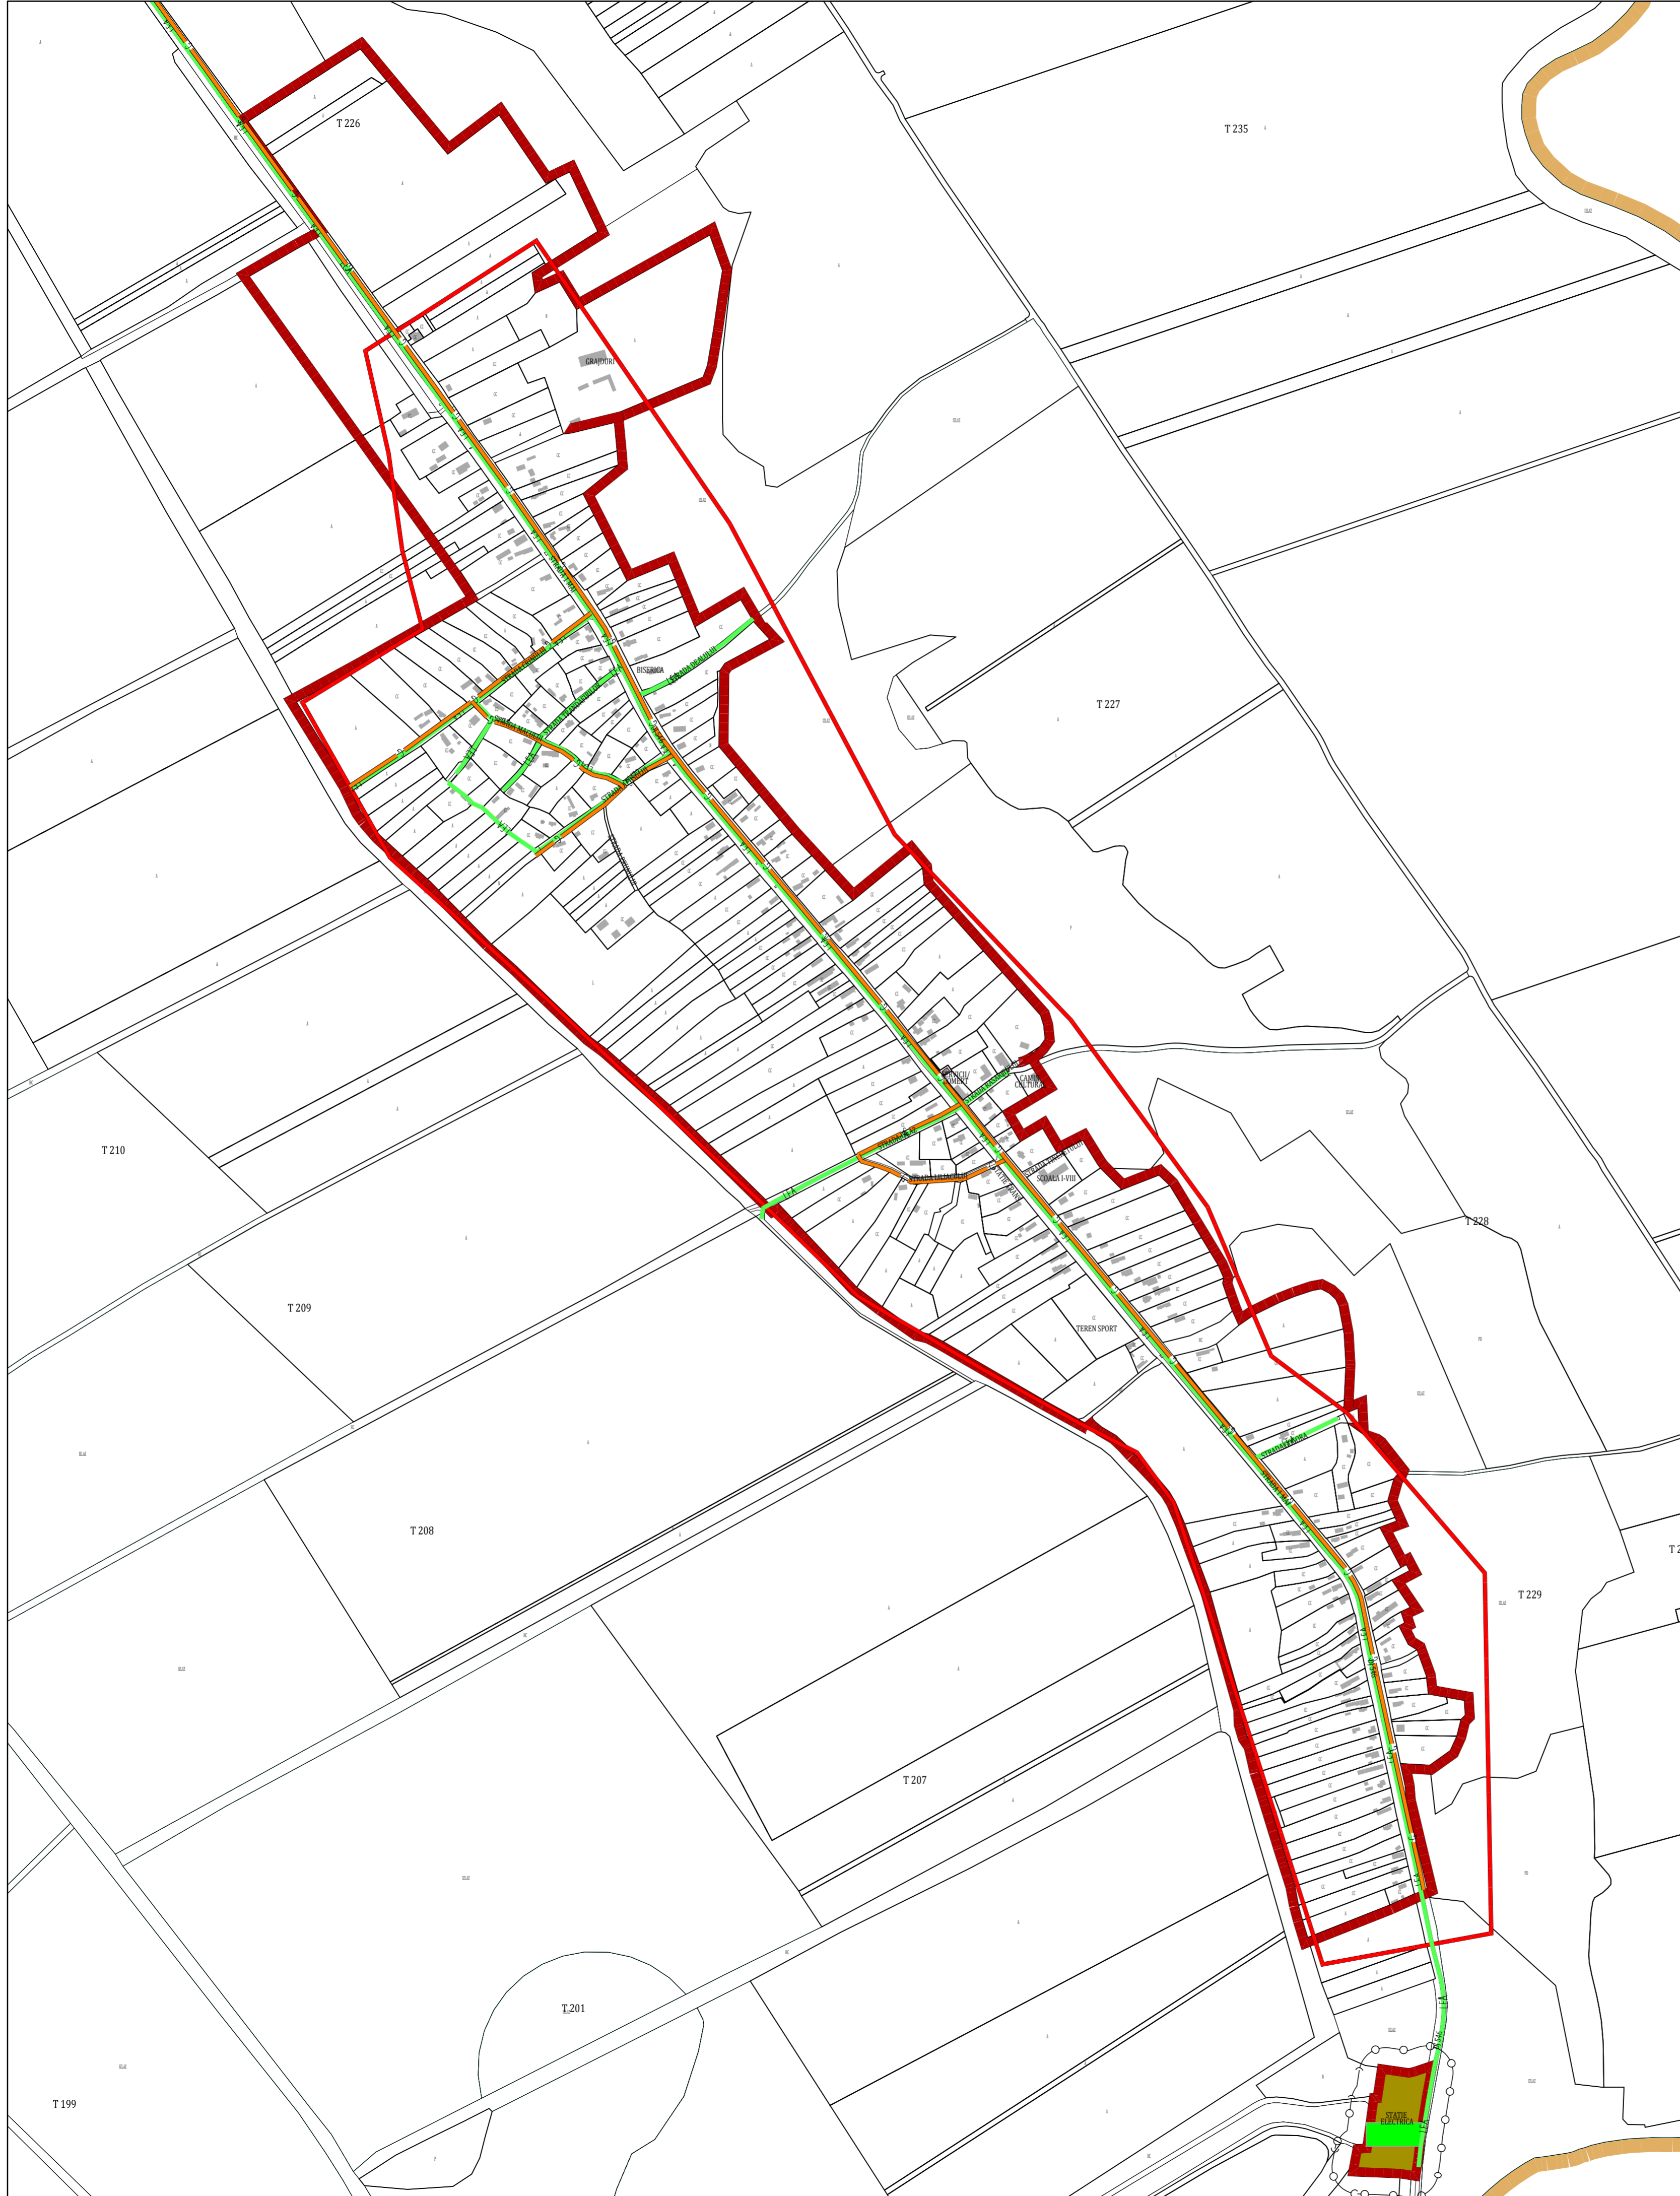

PROIECTANT GENERAL: URBAN OPEN GIS S.R.L.		BENEFICIAR COMUNA DANEASA, JUDETUL OLT	
		DENUMIRE PROIECT ELABORARE PLAN URBANISTIC GENERAL COMUNA DANEASA, JUDETUL OLT	
SEF PROIECT	Urb. Georgiana PIRVU	DENUMIRE PLANȘA REȚELE TEHNICO-EDILITARE : ALIMENTARE CU ENERGIE ELECTRICA SI ALIMENTARE CU GAZE SAT ZANOAGA	
PROIECTAT DESENAȚ	Urb. Dan JOTU	SCARA 1: 5.000	NR. PLANȘA 4.2.4
PROIECT DU20	FAZA P.U.G.	DATA NOIEMBRIE 2018	